



MORRO DE ZAPALLAR

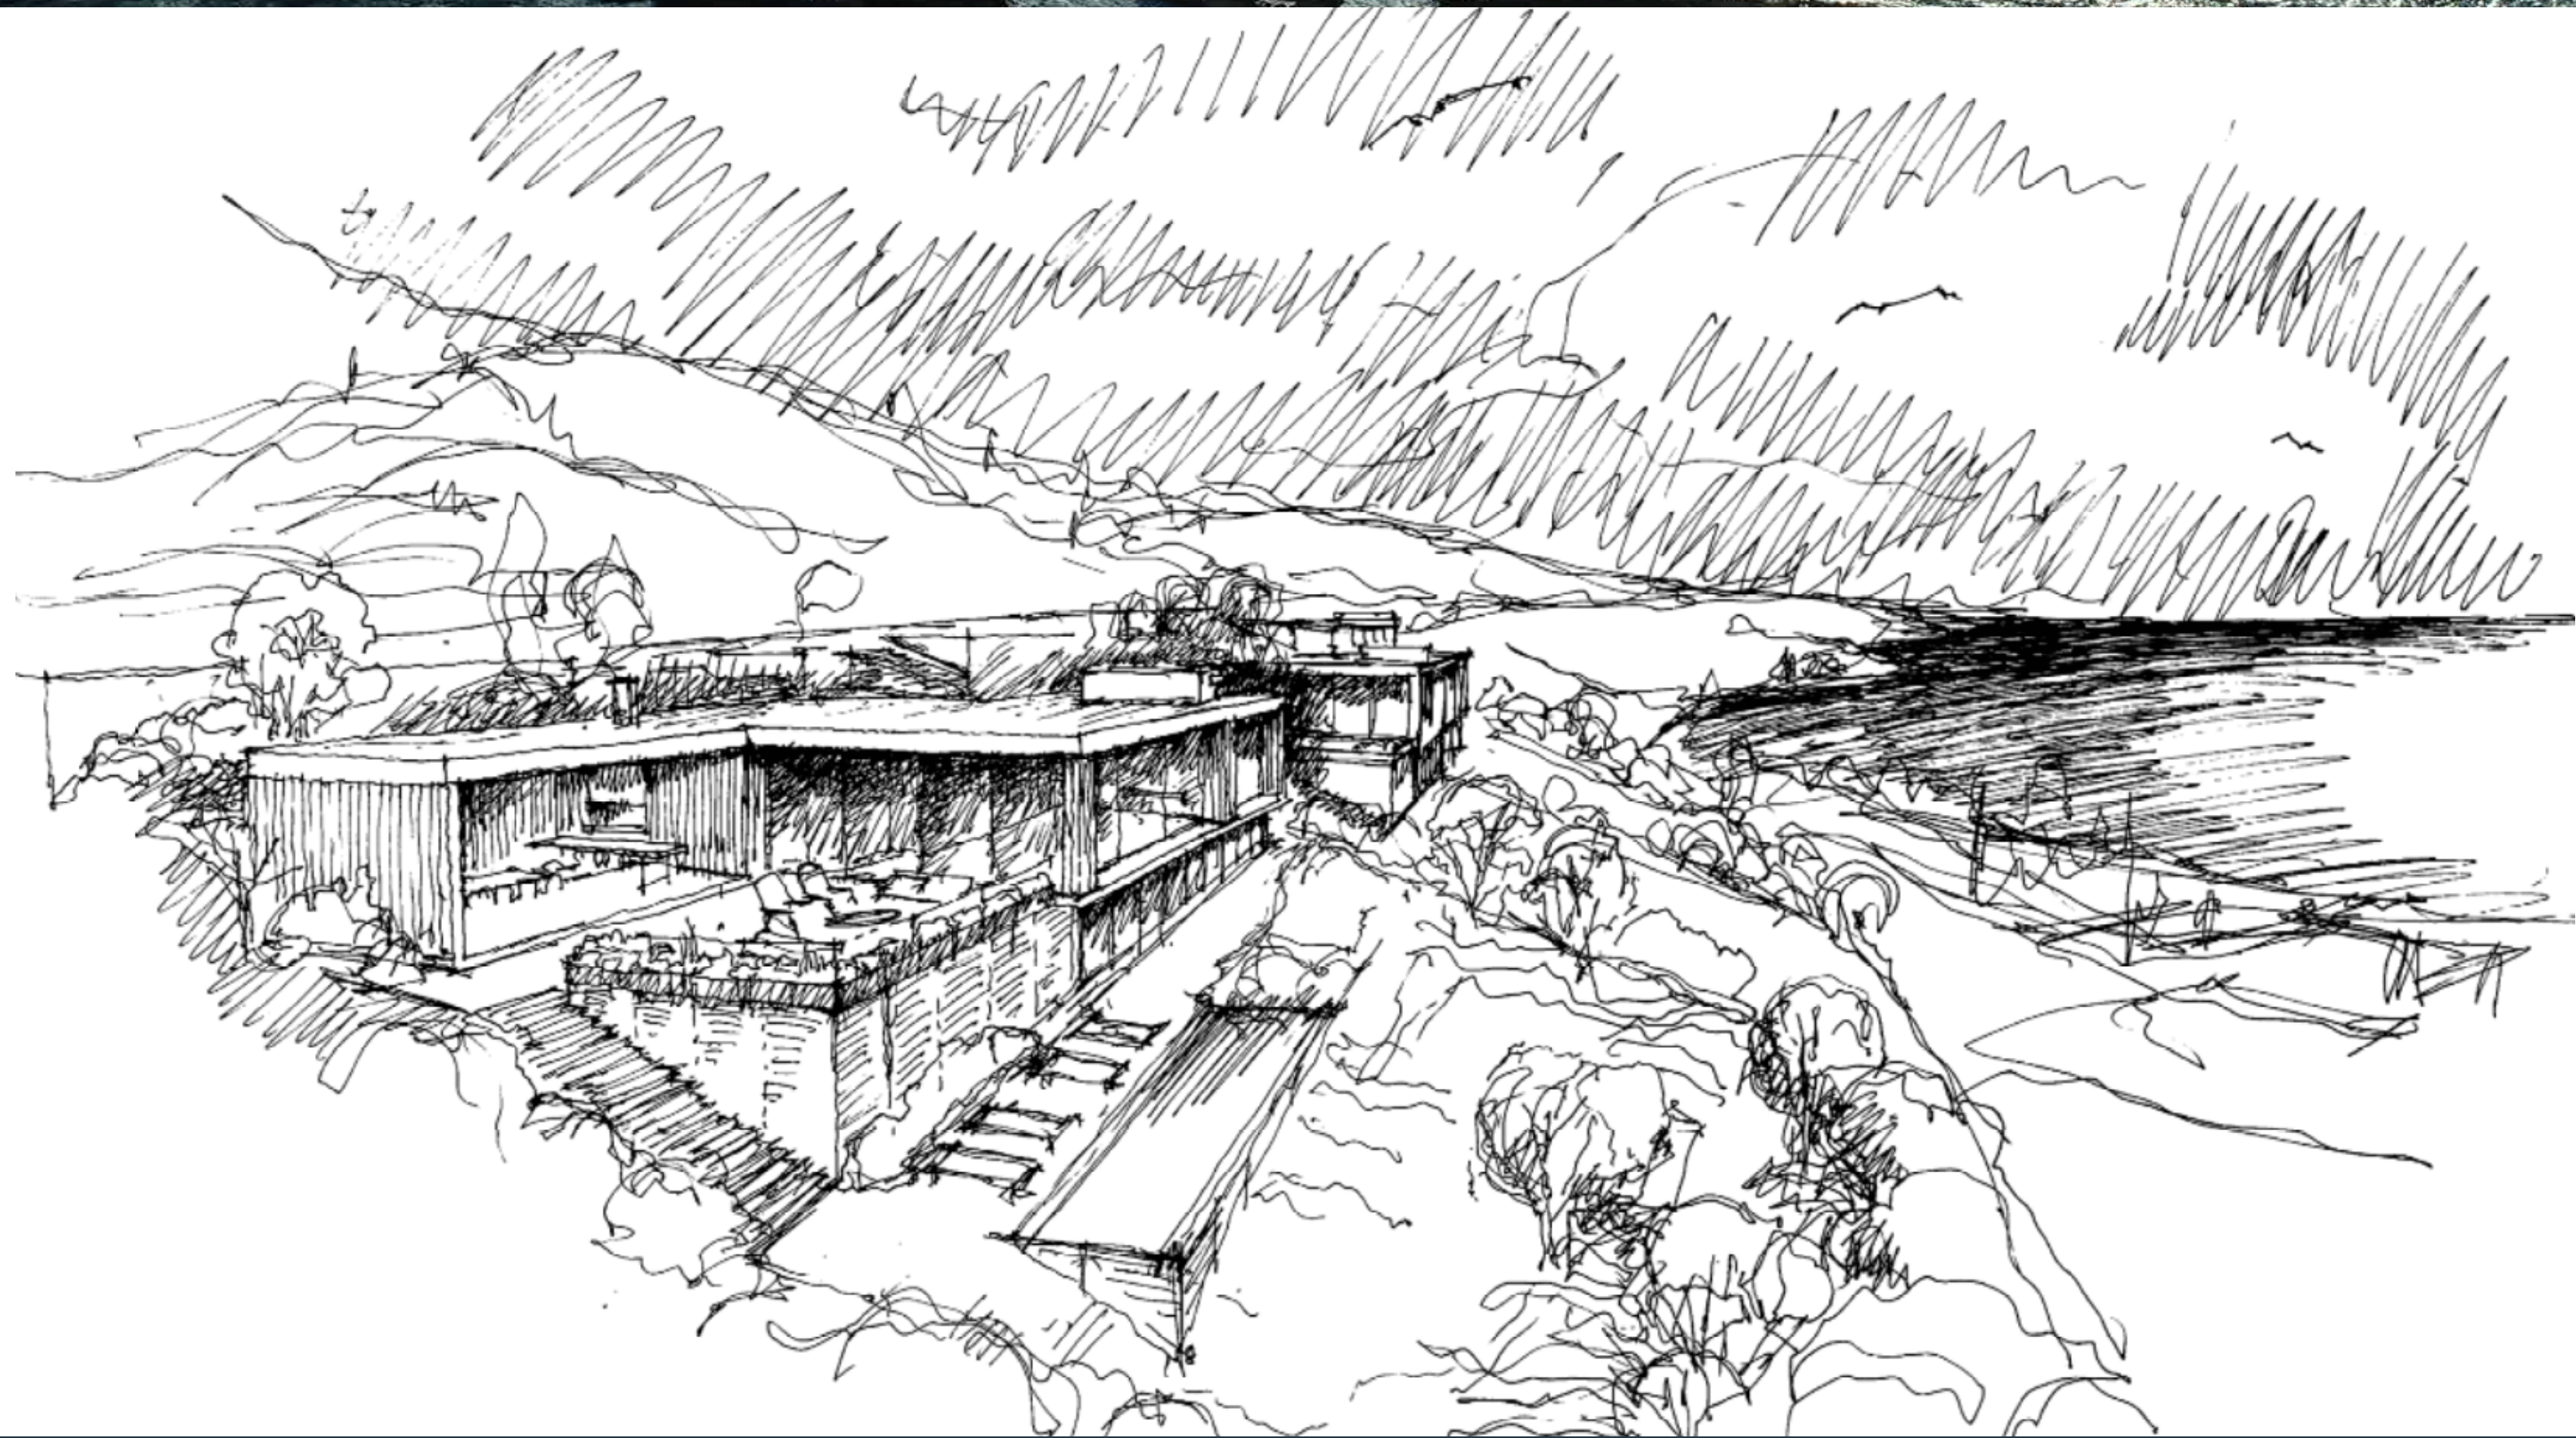




Ortofoto Zapallar
Ubicación Proyecto
S/N Escala

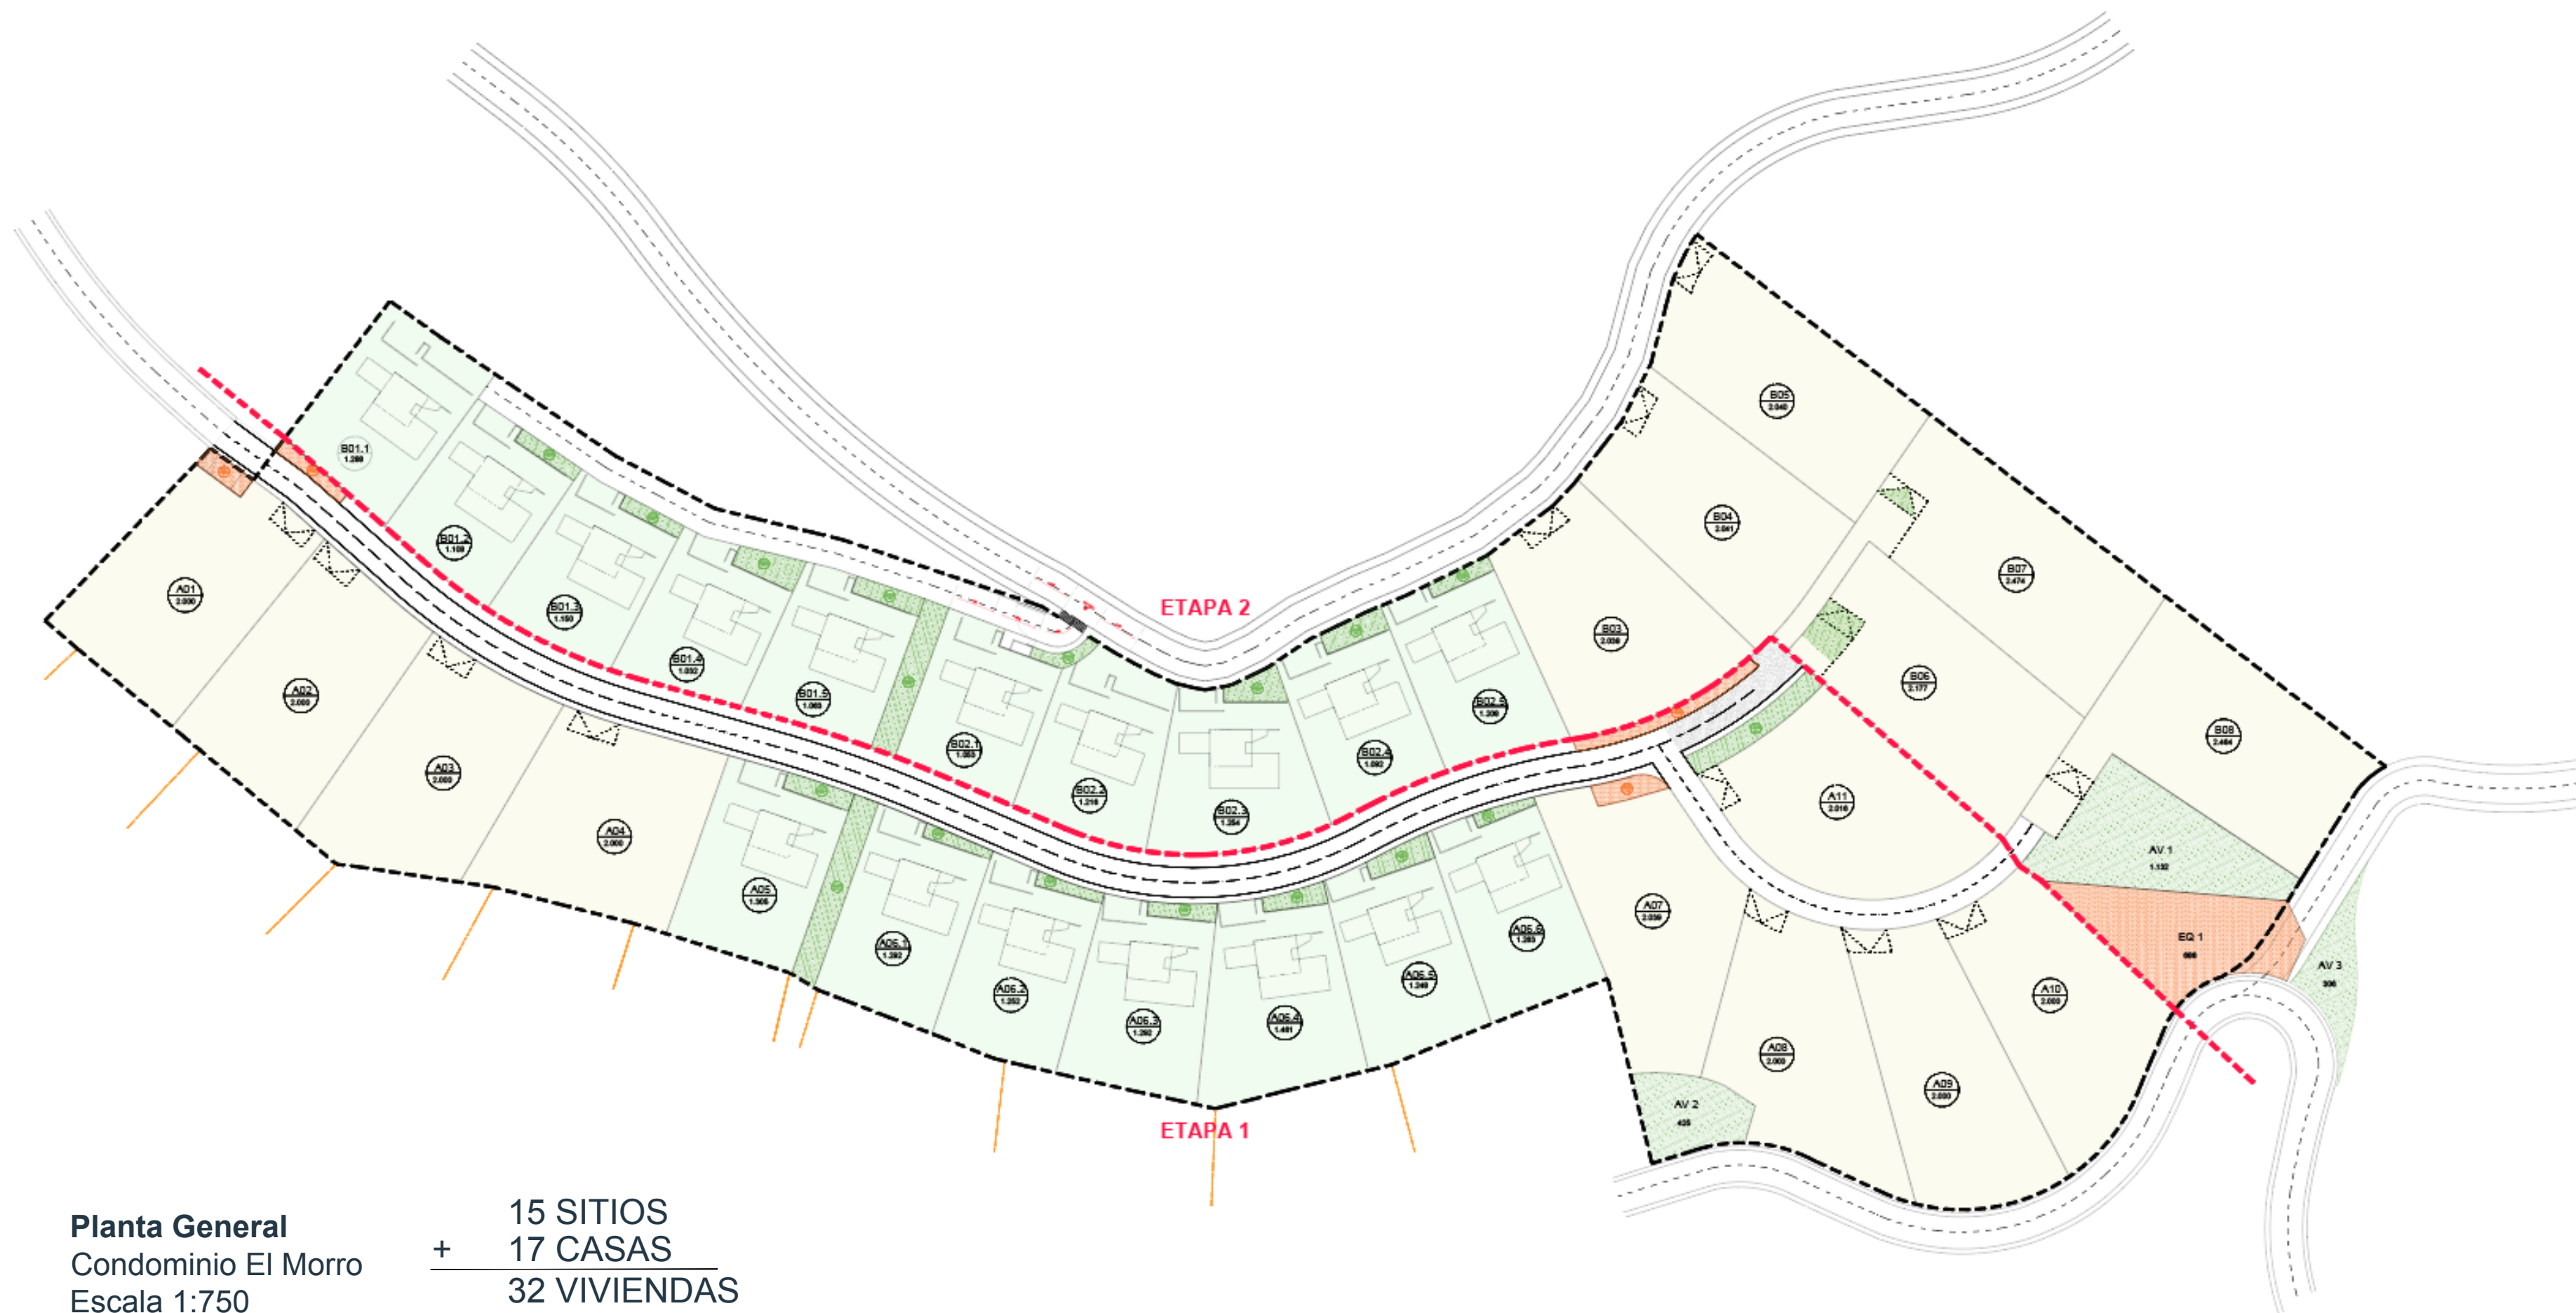

Planta General
Condominio El Morro
Escala 1:750

+ 15 SITIOS
+ 17 CASAS
= 32 VIVIENDAS

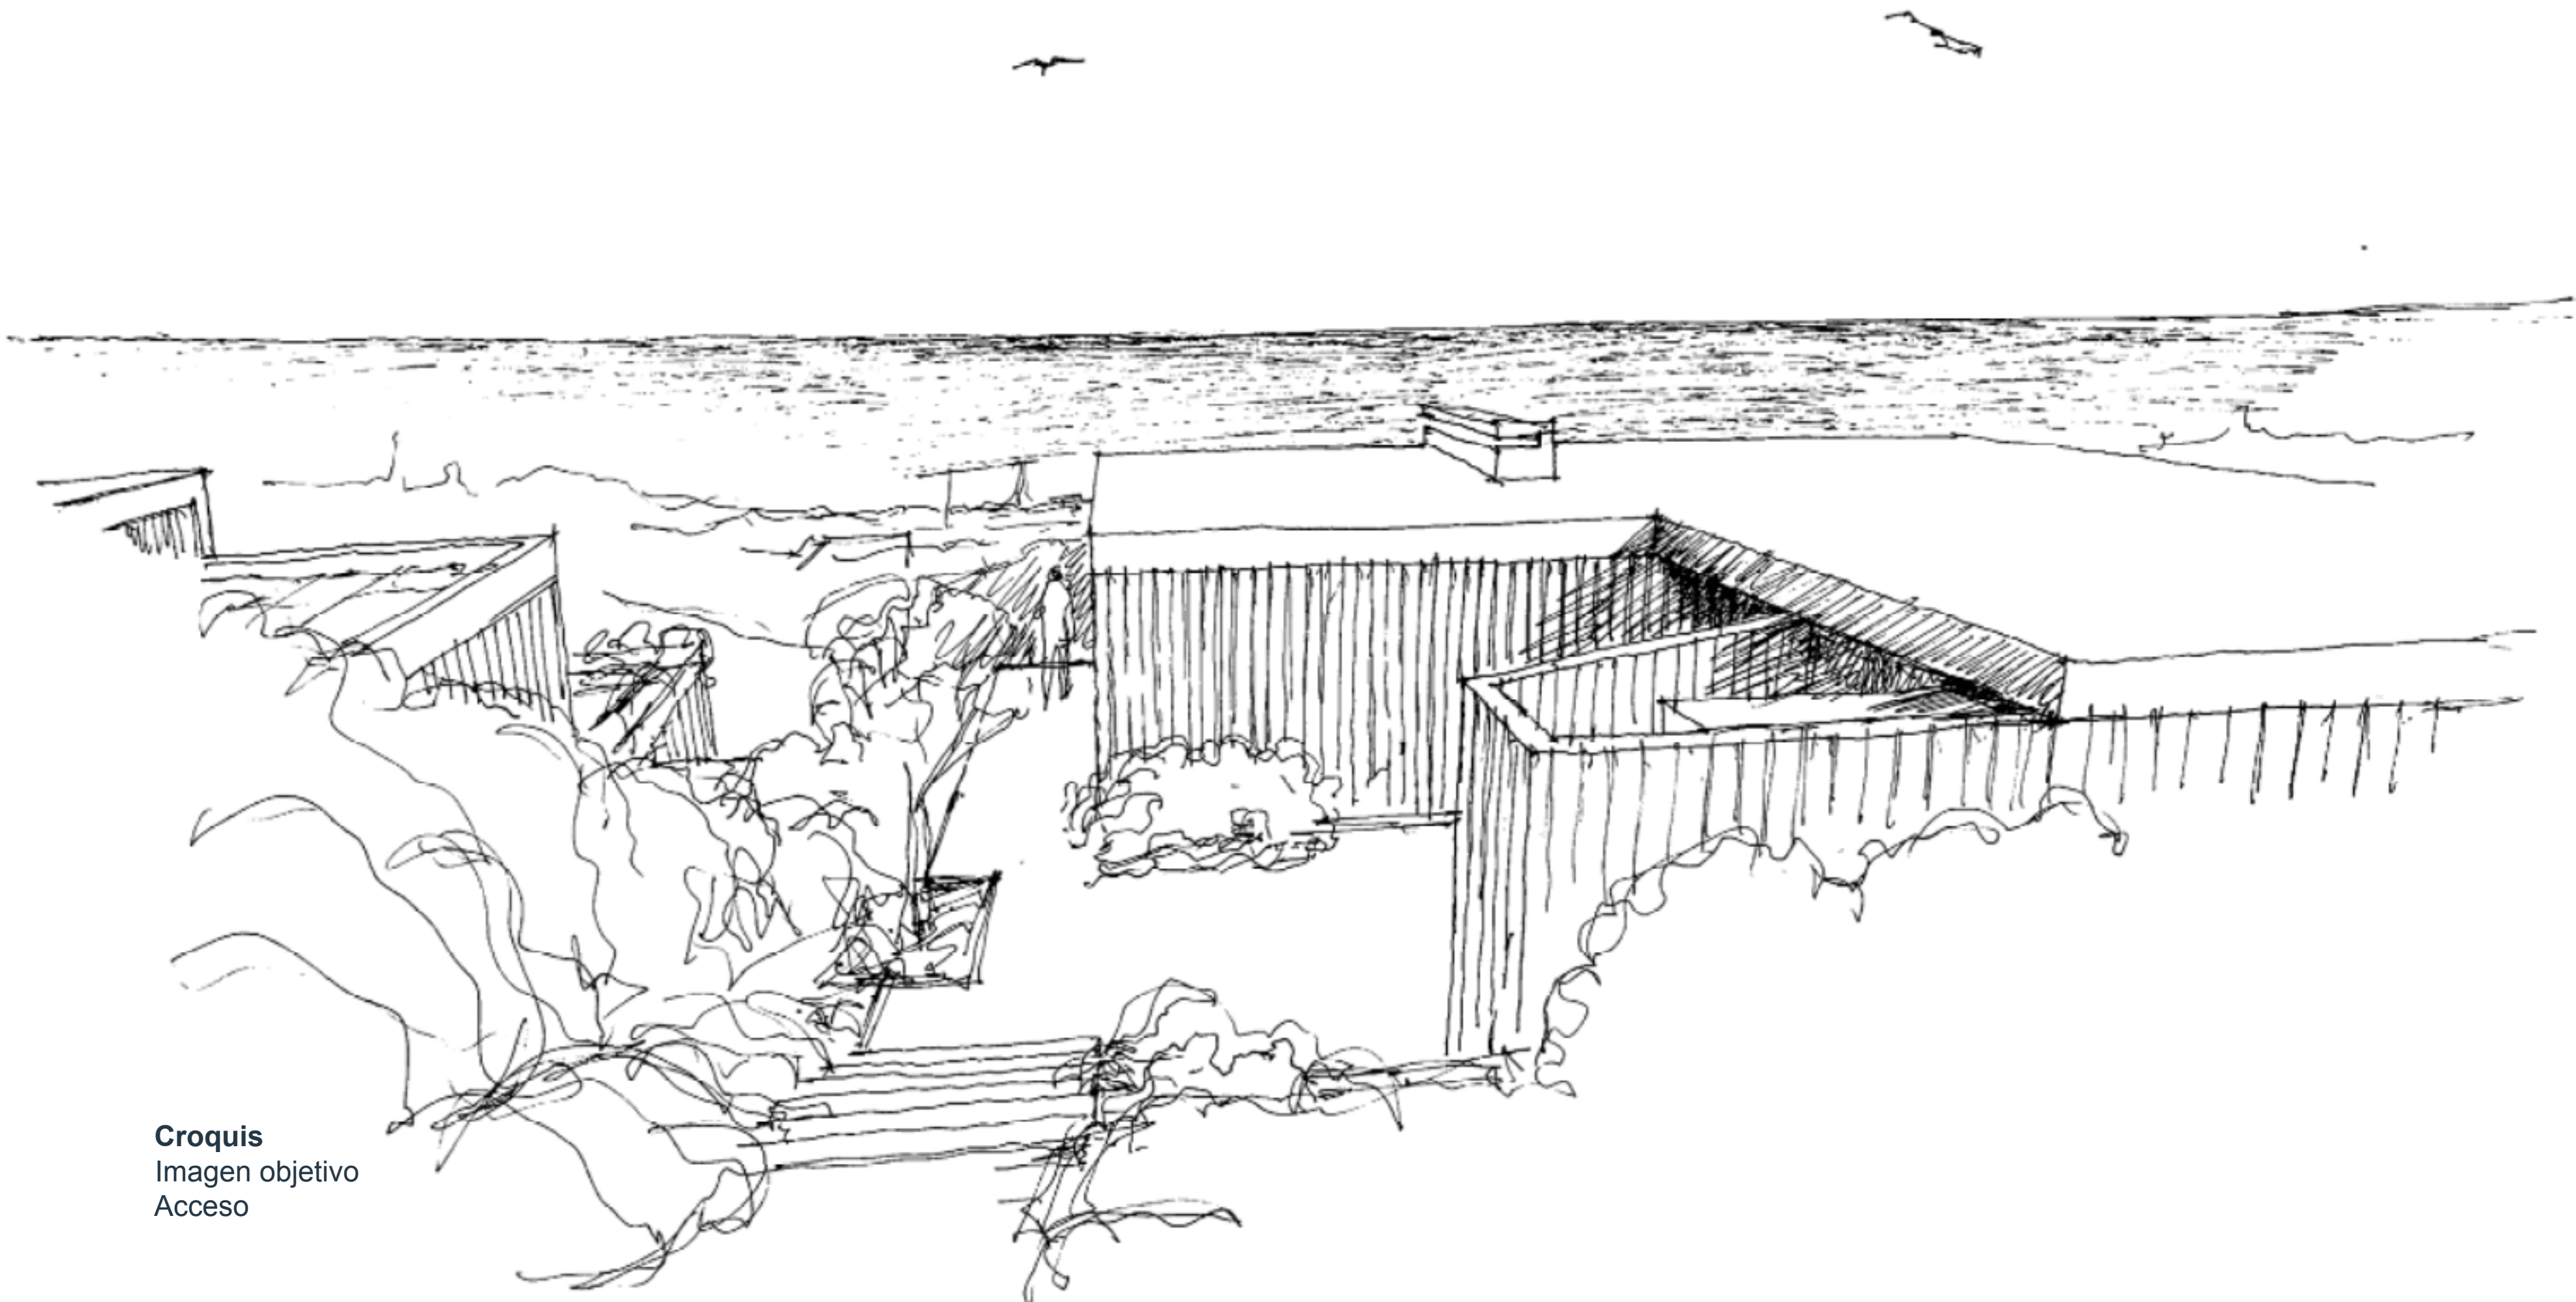

Croquis
Imagen objetivo
Acceso



Casa Tipo
Planta Primer Piso
Escala 1:50

Casa Planta

178,4 m ²	Superficie Primer Piso
94,3 m ²	Superficie Piso Zócalo
272,7 m²	Superficie Útil
83,5 m ²	Superficie Terraza
356,2 m²	Superficie Total
40,3 m ²	Superficie Ampliación Zócalo
84,2 m ²	Superficie Ampliación 2 Piso
480,7 m²	Superficie Total + Ampliación



Casa Tipo
 Planta Piso Zocalo
 Escala 1:50


178,4 m ²	Superficie Primer Piso
94,3 m ²	Superficie Piso Zocalo
272,7 m²	Superficie Útil
83,5 m ²	Superficie Terraza
356,2 m²	Superficie Total
40,3 m ²	Superficie Ampliación Zocalo
84,2 m ²	Superficie Ampliación 2 Piso
480,7 m²	Superficie Total + Ampliación

Habilitación proyectada




Casa Tipo
Ampliación A
Segundo Piso
Escala 1:50

Habilitación proyectada

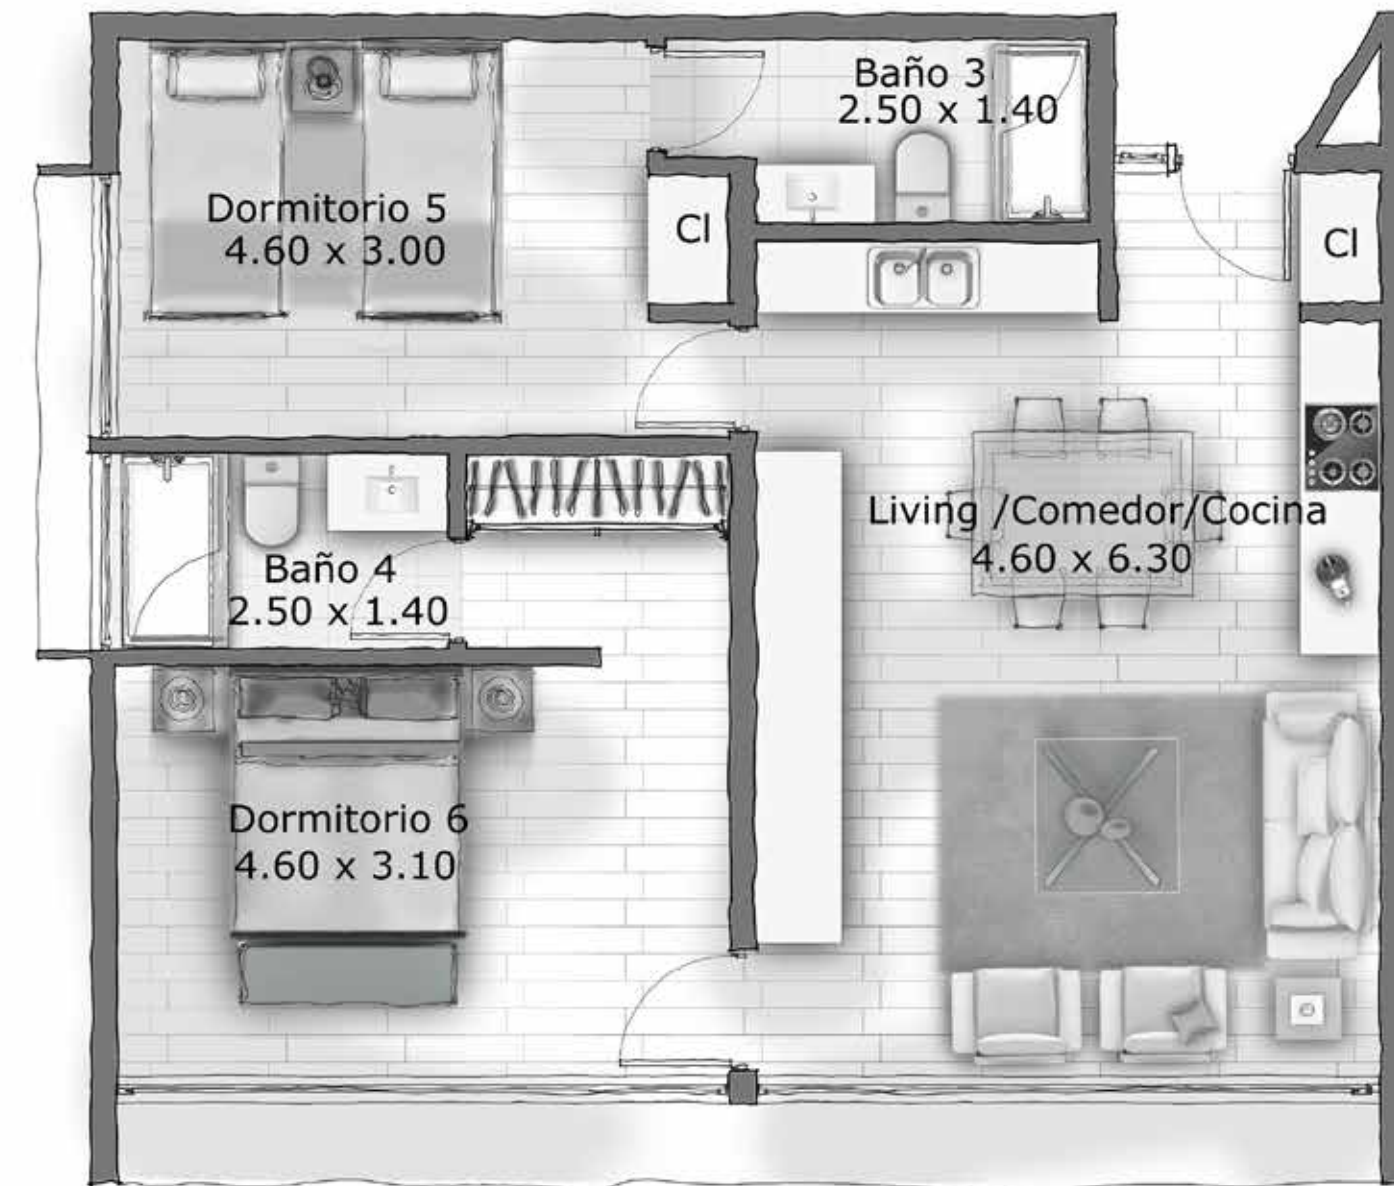

Casa Tipo
Ampliación B
Segundo Piso
Escala 1:50

178,2 m ²	Superficie Primer Piso
94,3 m ²	Superficie Piso Zócalo
272,5 m²	Superficie Útil
88,5 m ²	Superficie Terraza
361 m²	Superficie Total
32,4 m ²	Superficie Ampliación Zócalo
83,2 m ²	Superficie Ampliación 2 Piso
476,6 m²	Superficie Total + Ampliación

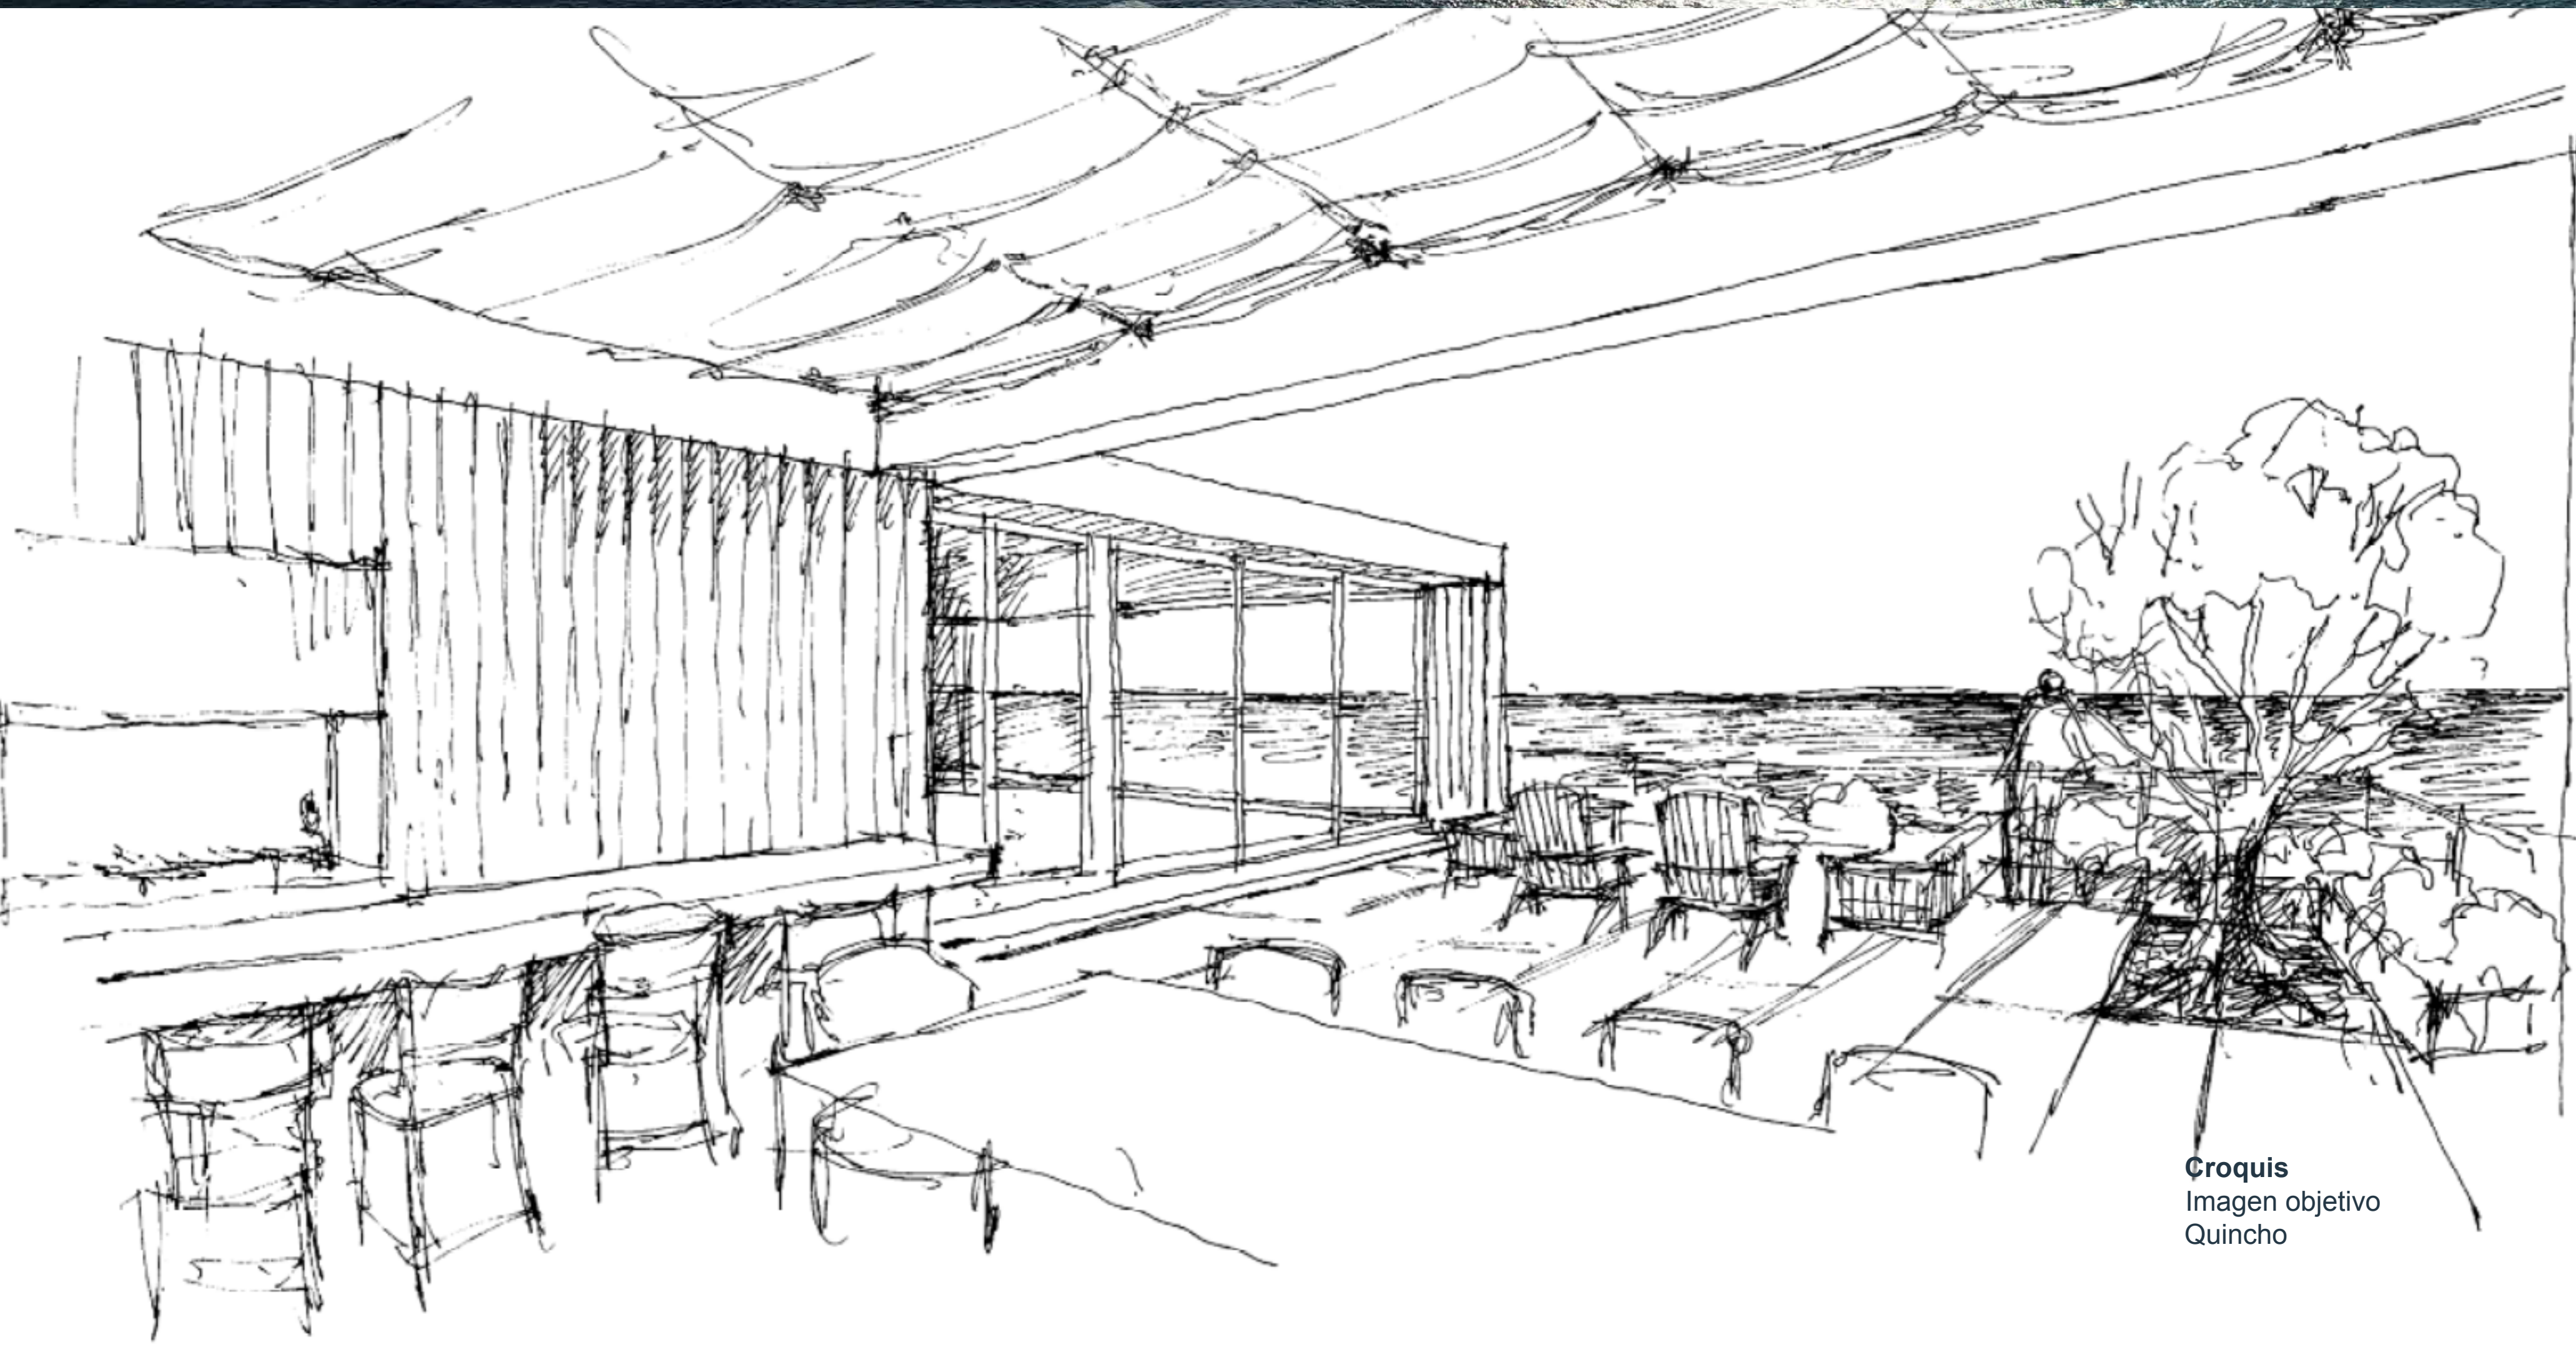


Croquis
Imagen objetivo
Quincho



MORRO DE ZAPALLAR

Av. el Morro Norte 210, Zapallar

 (+56 9) 3195 4483

rcampos@iwood.cl

www.morrodezapallar.cl

