



MORRO DE ZAPALLAR





Ortofoto Zapallar
Ubicación Proyecto
S/N Escala

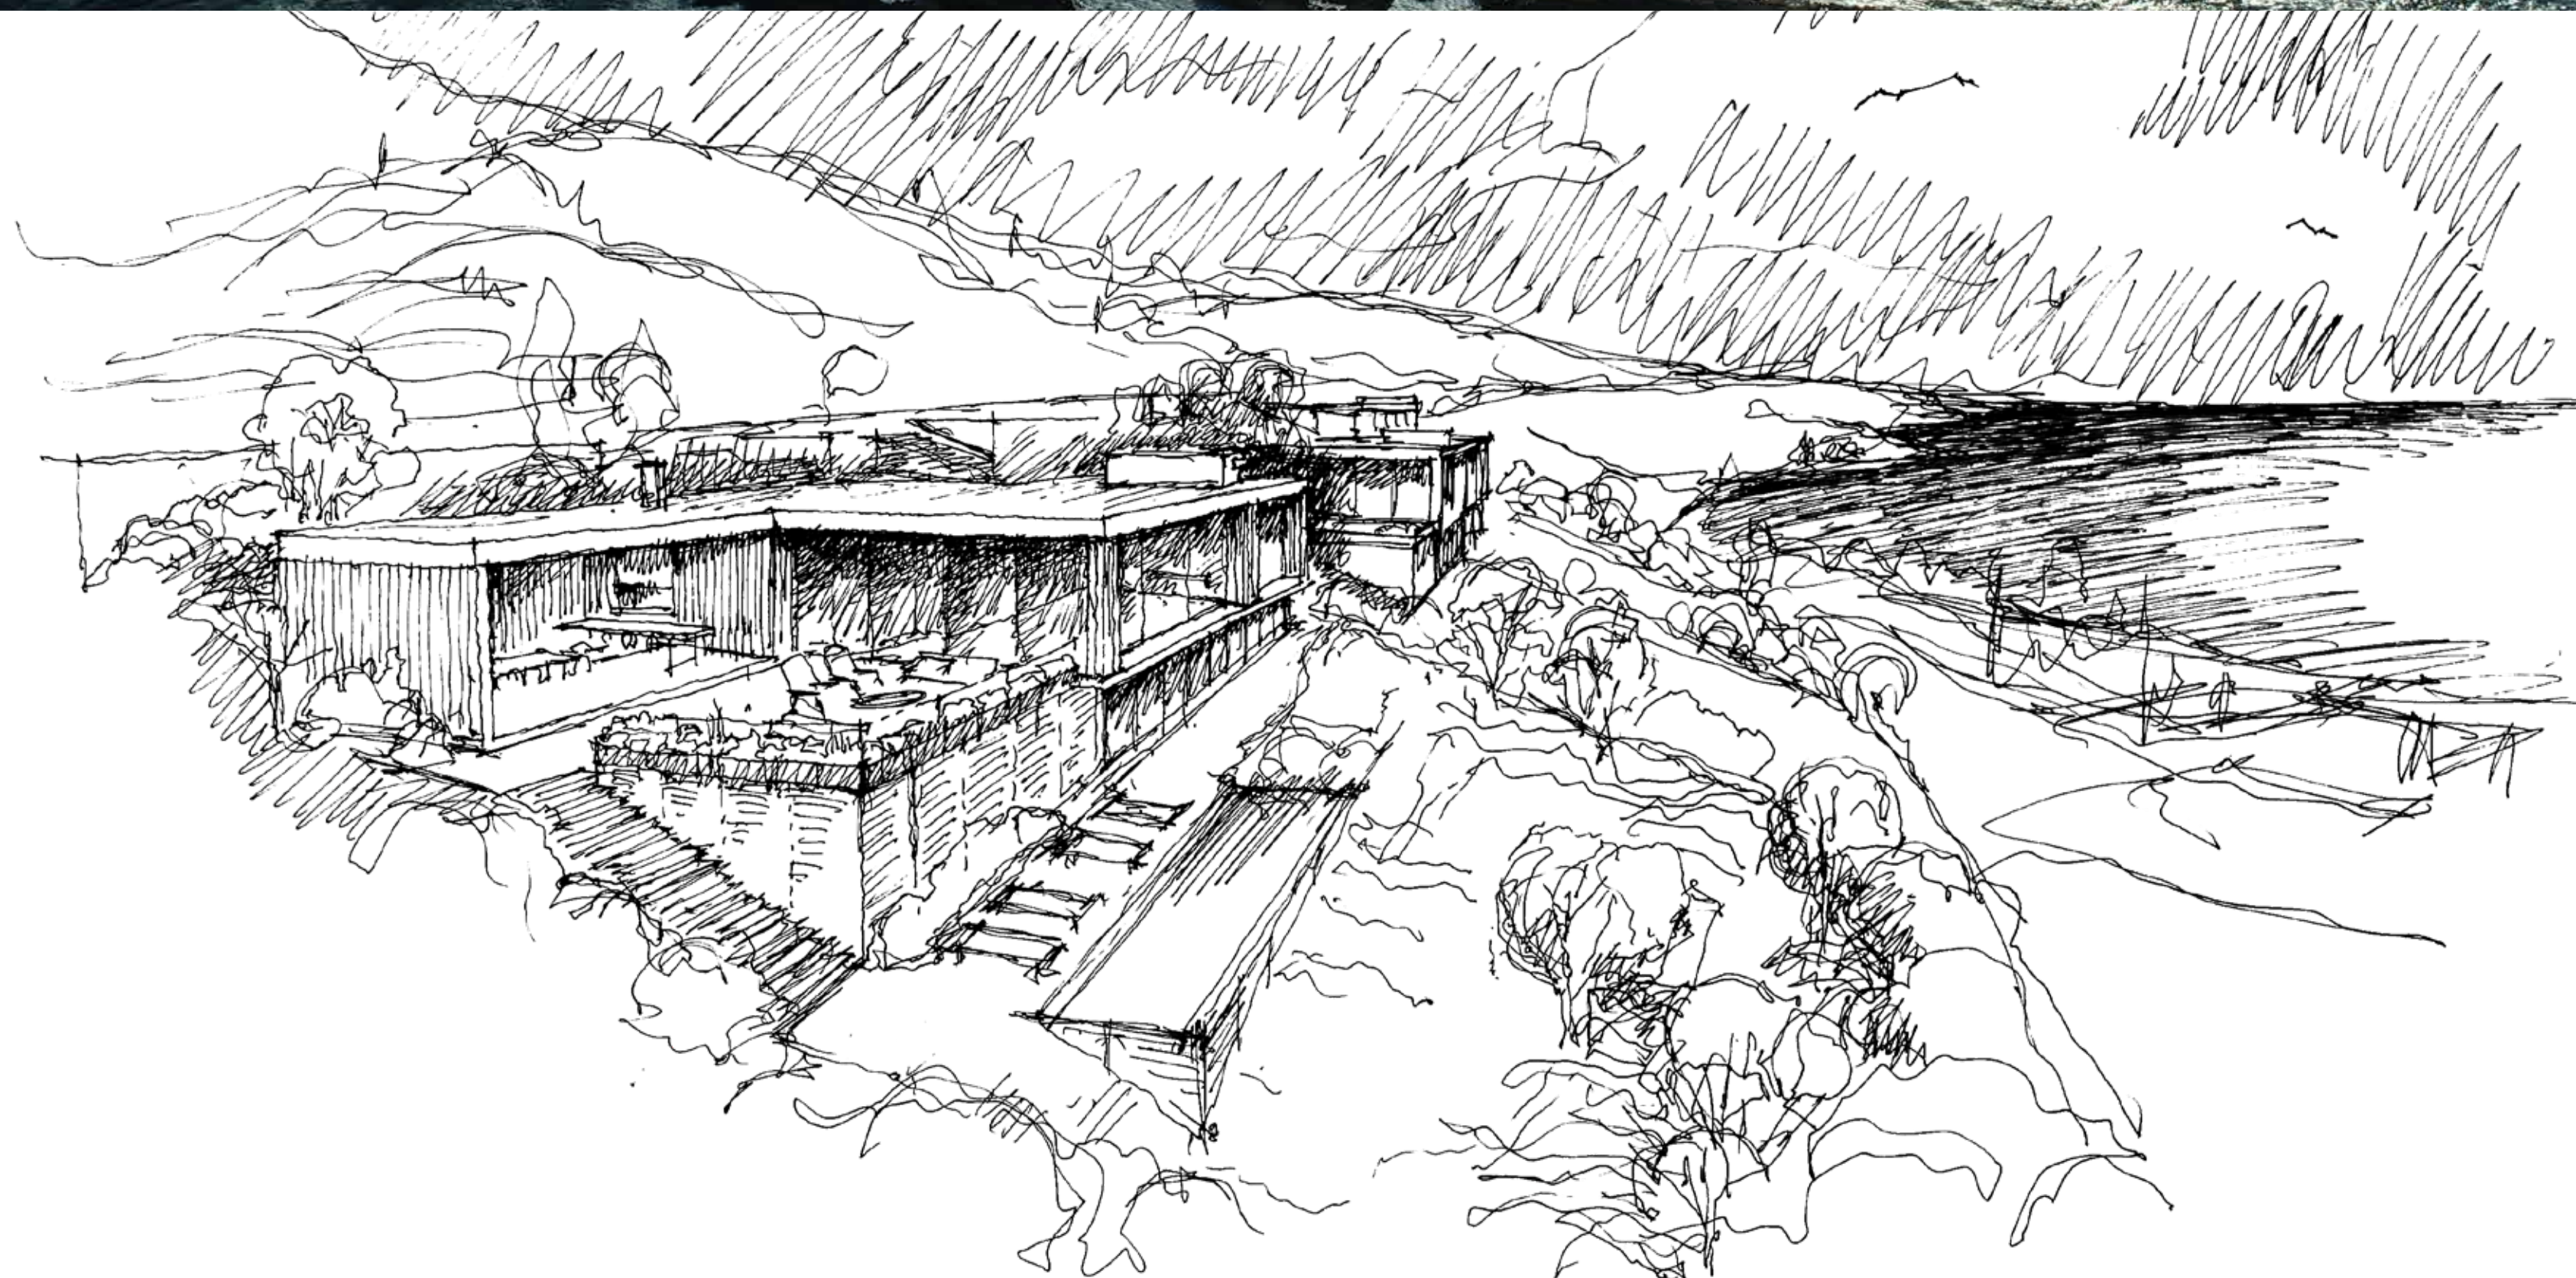


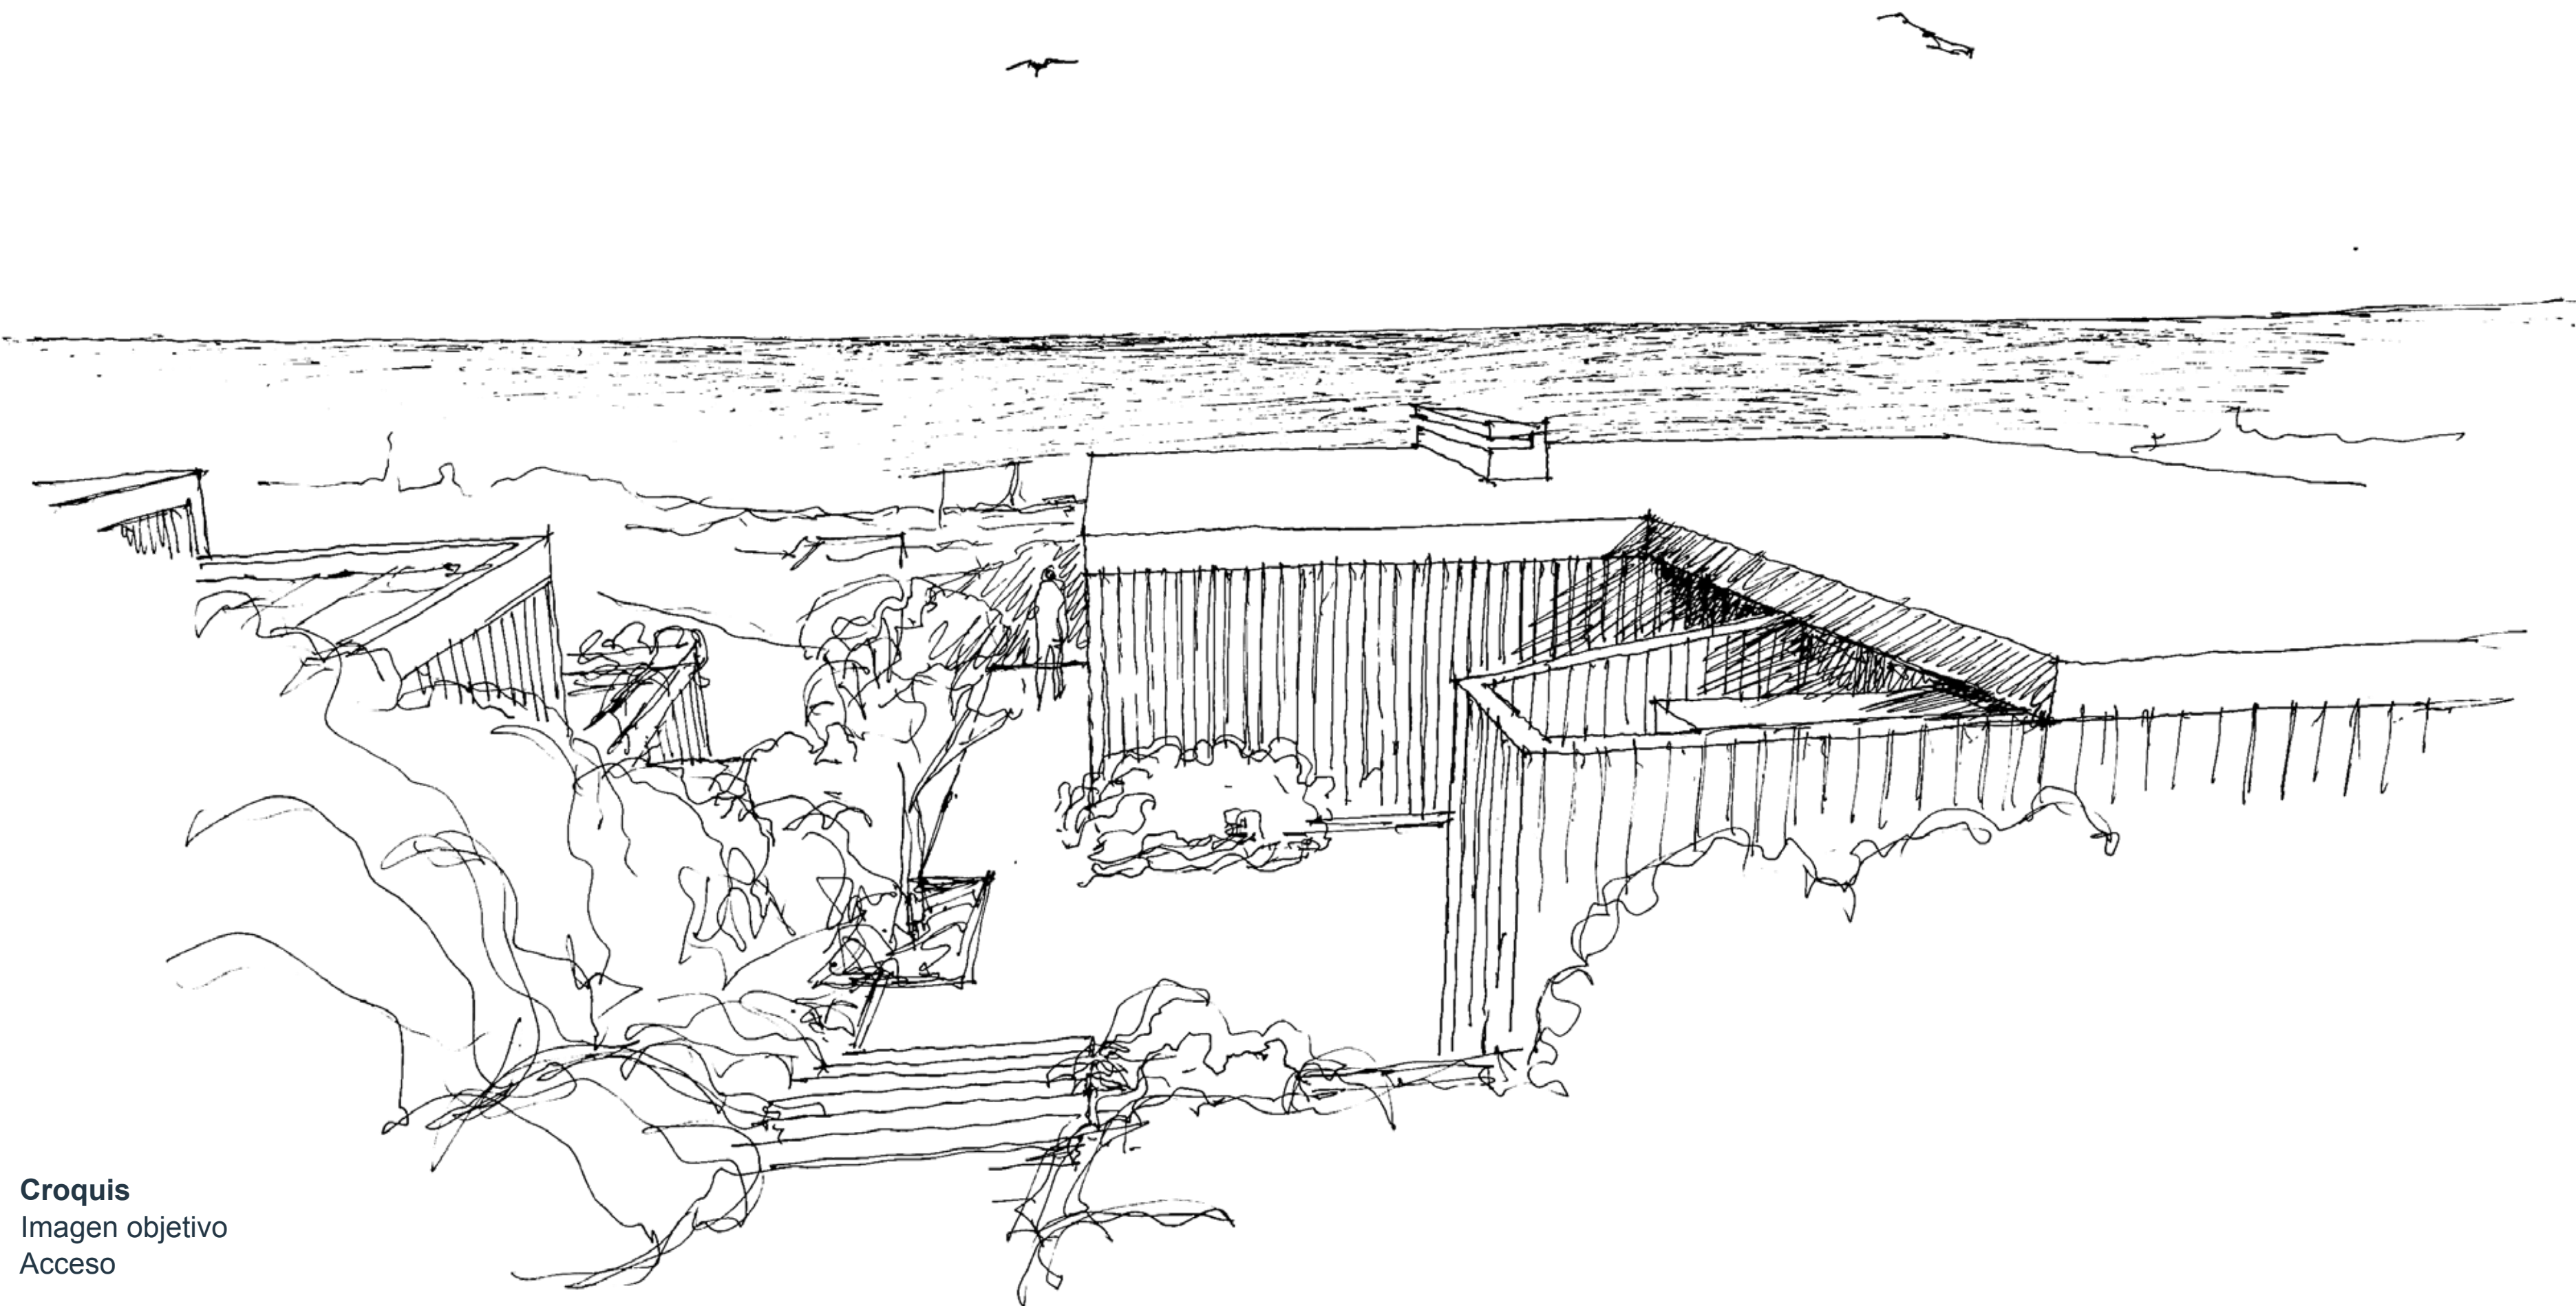


Croquis
Imagen objetivo
Acceso



Casa Tipo
Planta Primer Piso
Escala 1:50

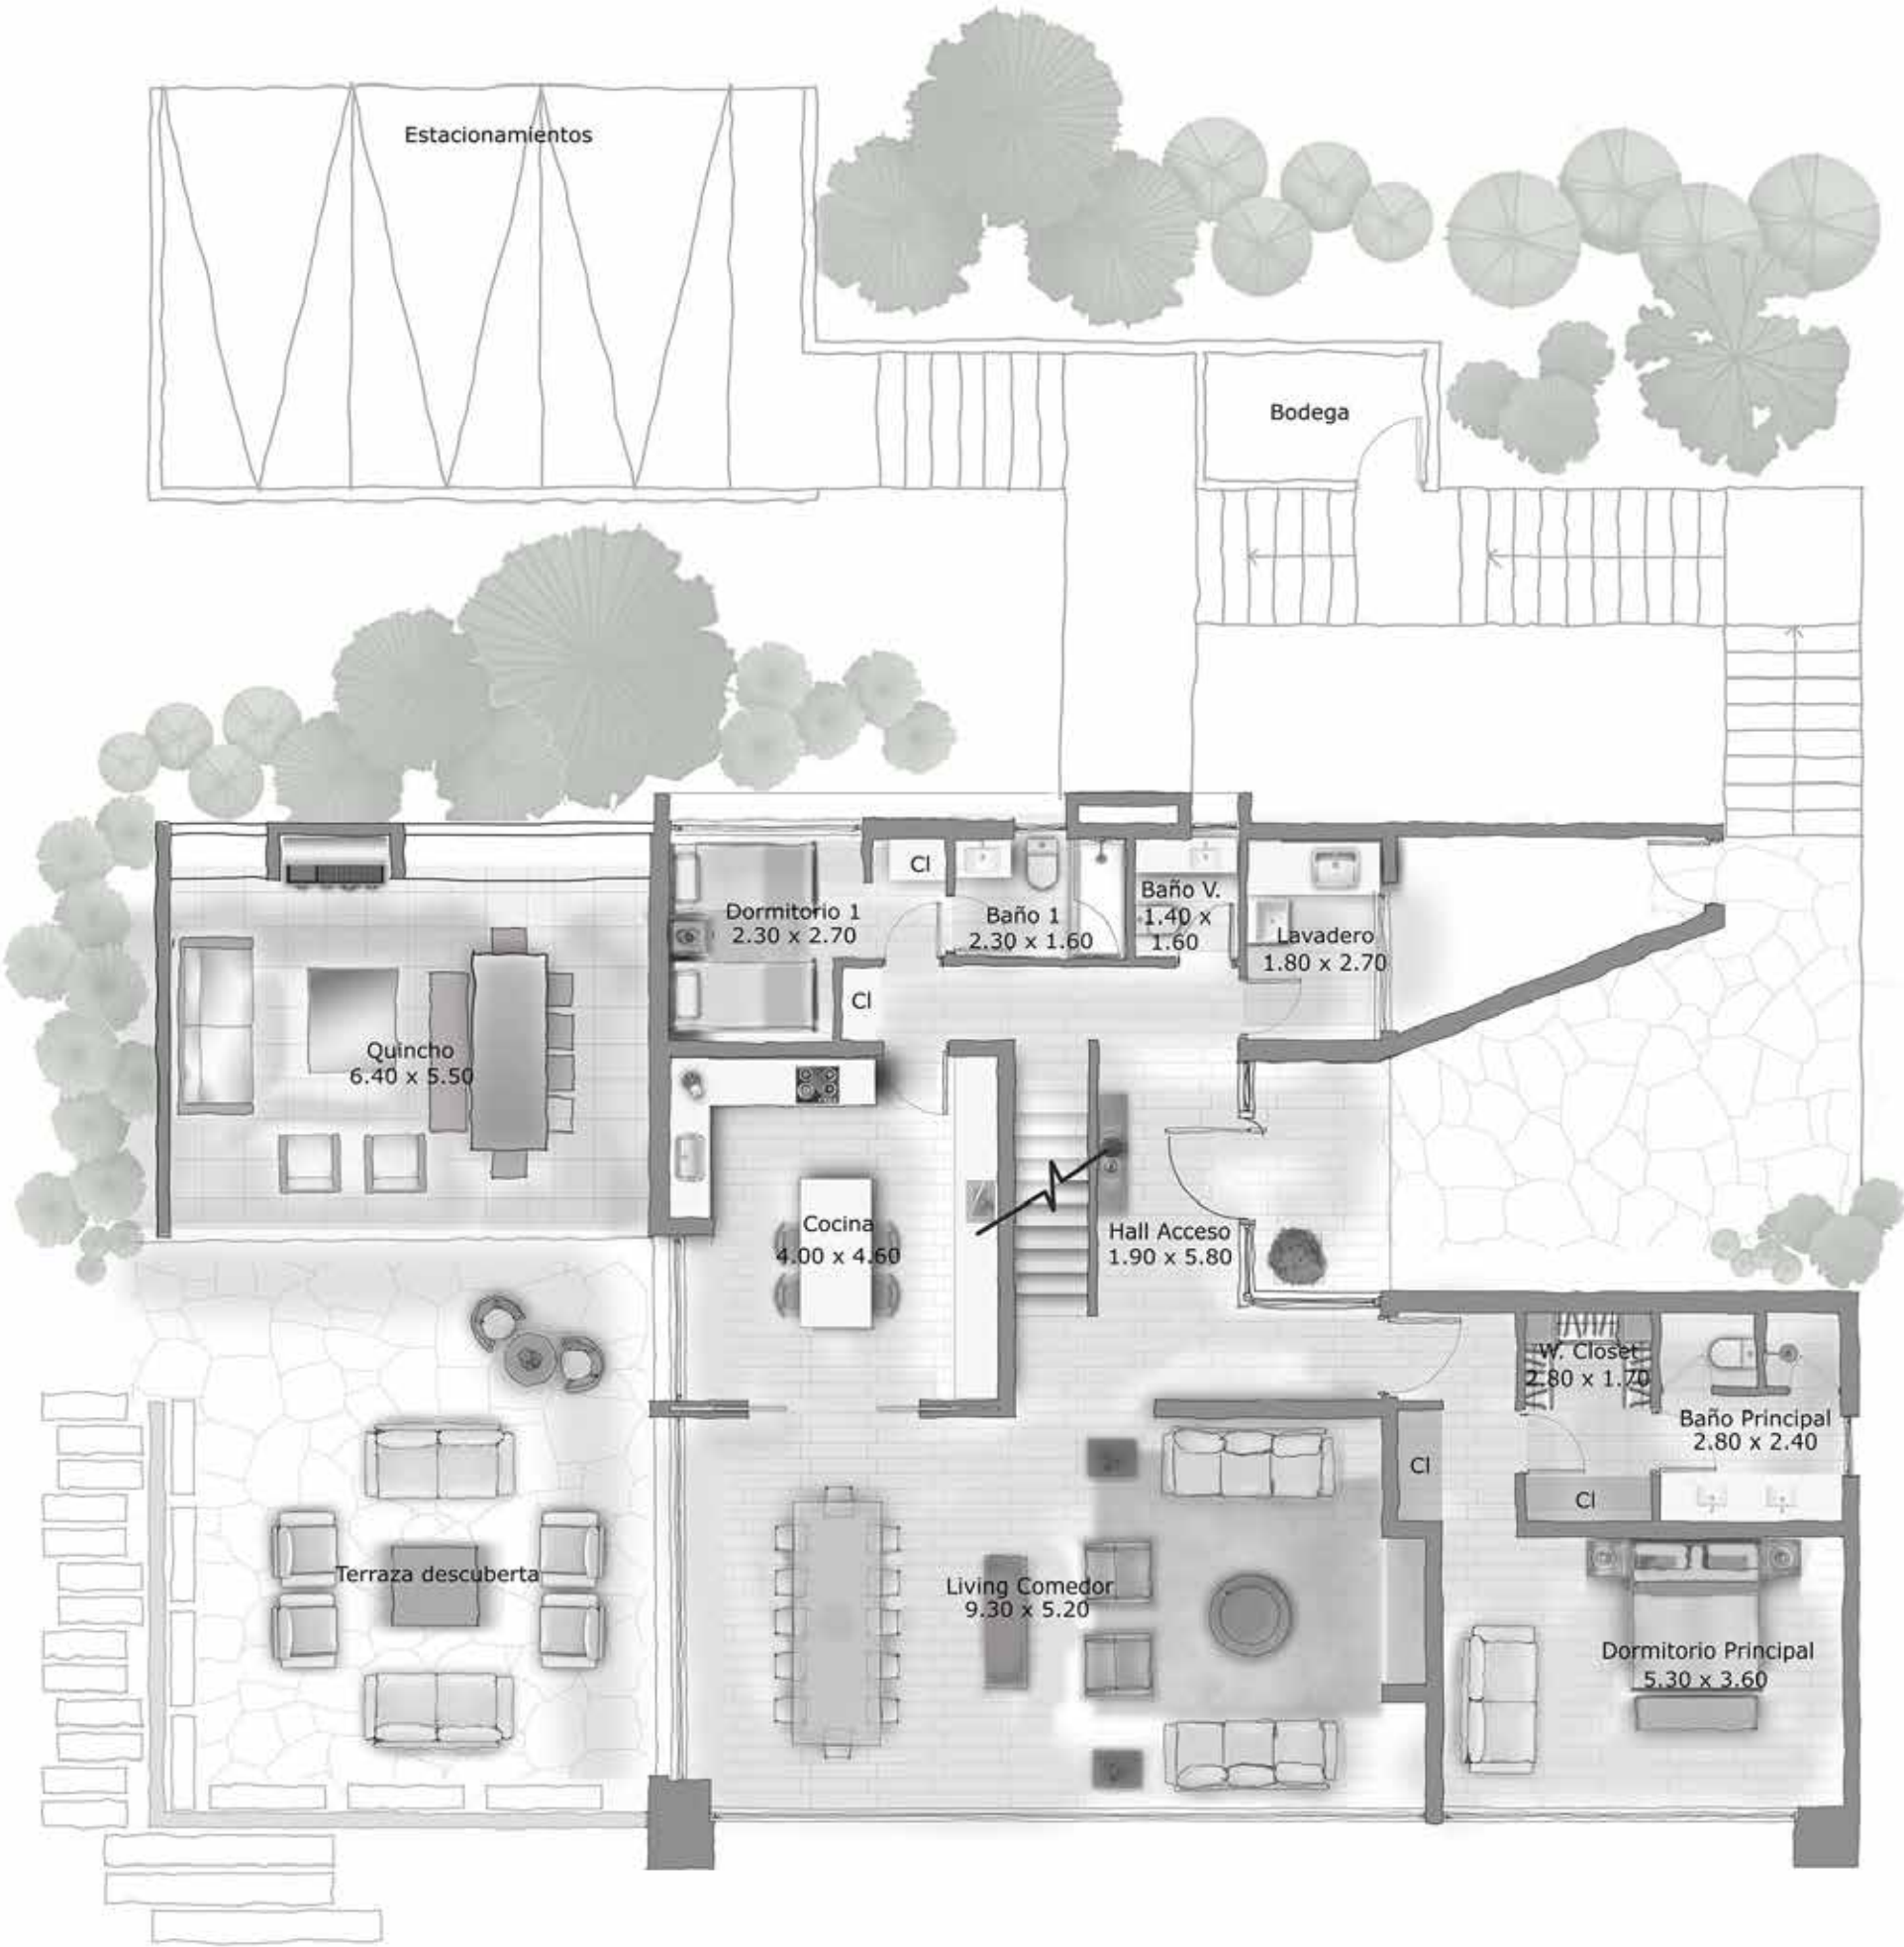


Casa Planta	
170,8 m ²	Superficie Primer Piso
100,6 m ²	Superficie Piso Zócalo
271,4 m²	Superficie Útil
83,5 m ²	Superficie Terraza
354,9 m²	Superficie Total
83,8 m ²	Superficie Ampliación 2 Piso
438,7 m²	Superficie Total + Ampliación

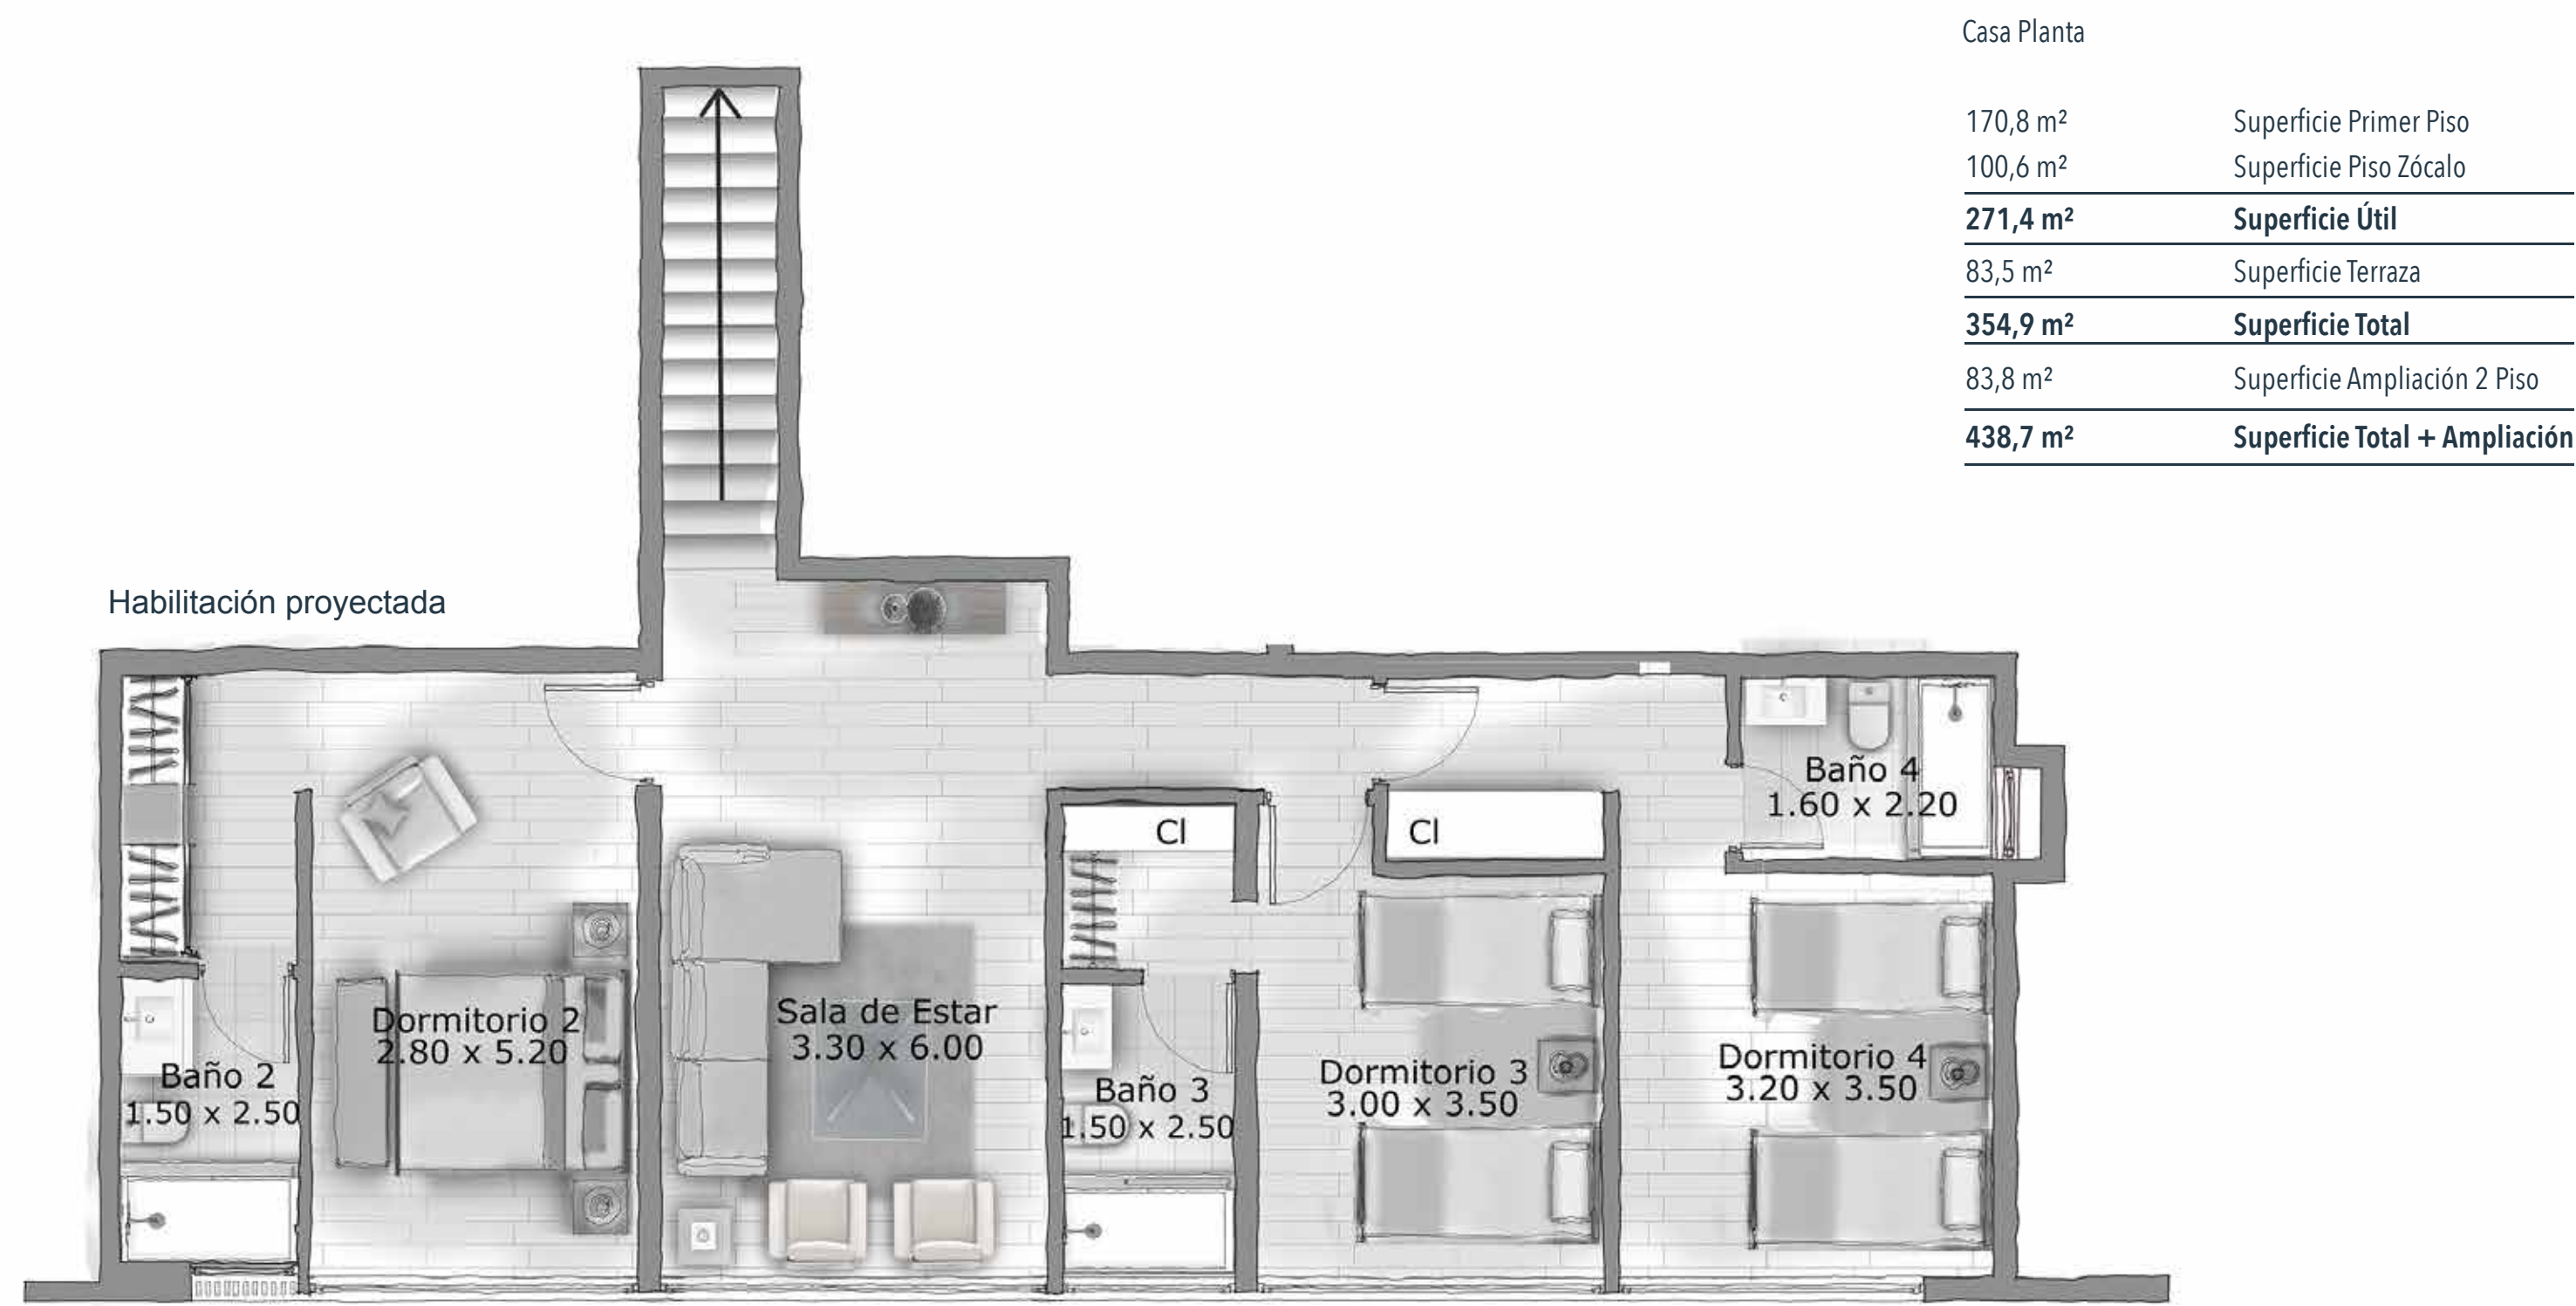

Casa Tipo
Planta Piso Zocalo
Escala 1:50



Casa Tipo
Ampliación B
Segundo Piso
Escala 1:50

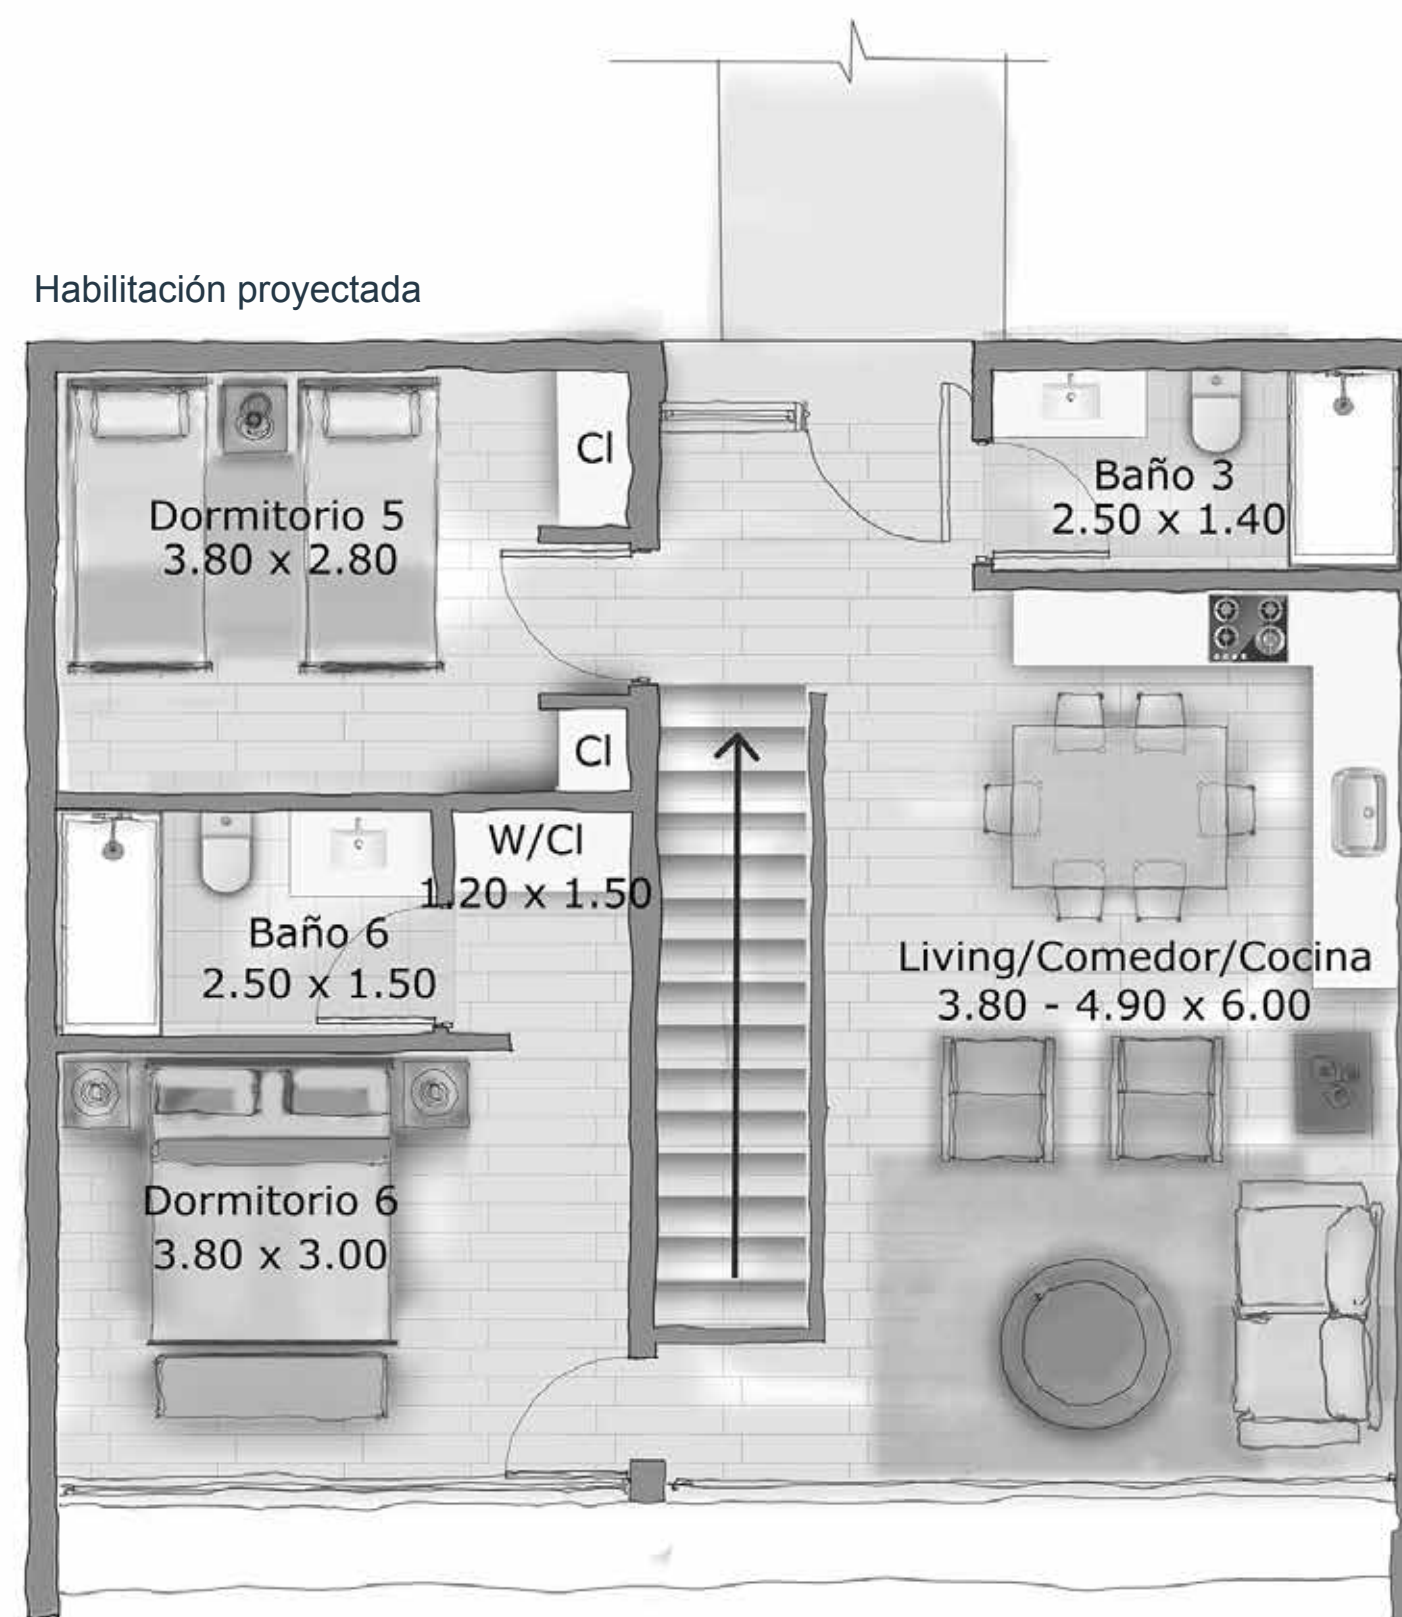

Casa Planta

170,8 m ²	Superficie Primer Piso
100,6 m ²	Superficie Piso Zócalo
271,4 m²	Superficie Útil
83,5 m ²	Superficie Terraza
354,9 m²	Superficie Total
83,8 m ²	Superficie Ampliación 2 Piso
438,7 m²	Superficie Total + Ampliación




PRELIMINAR



PRELIMINAR



FOTOS REALES DE LAS VISTAS, EL ENTORNO Y TERRENO DEL PROYECTO

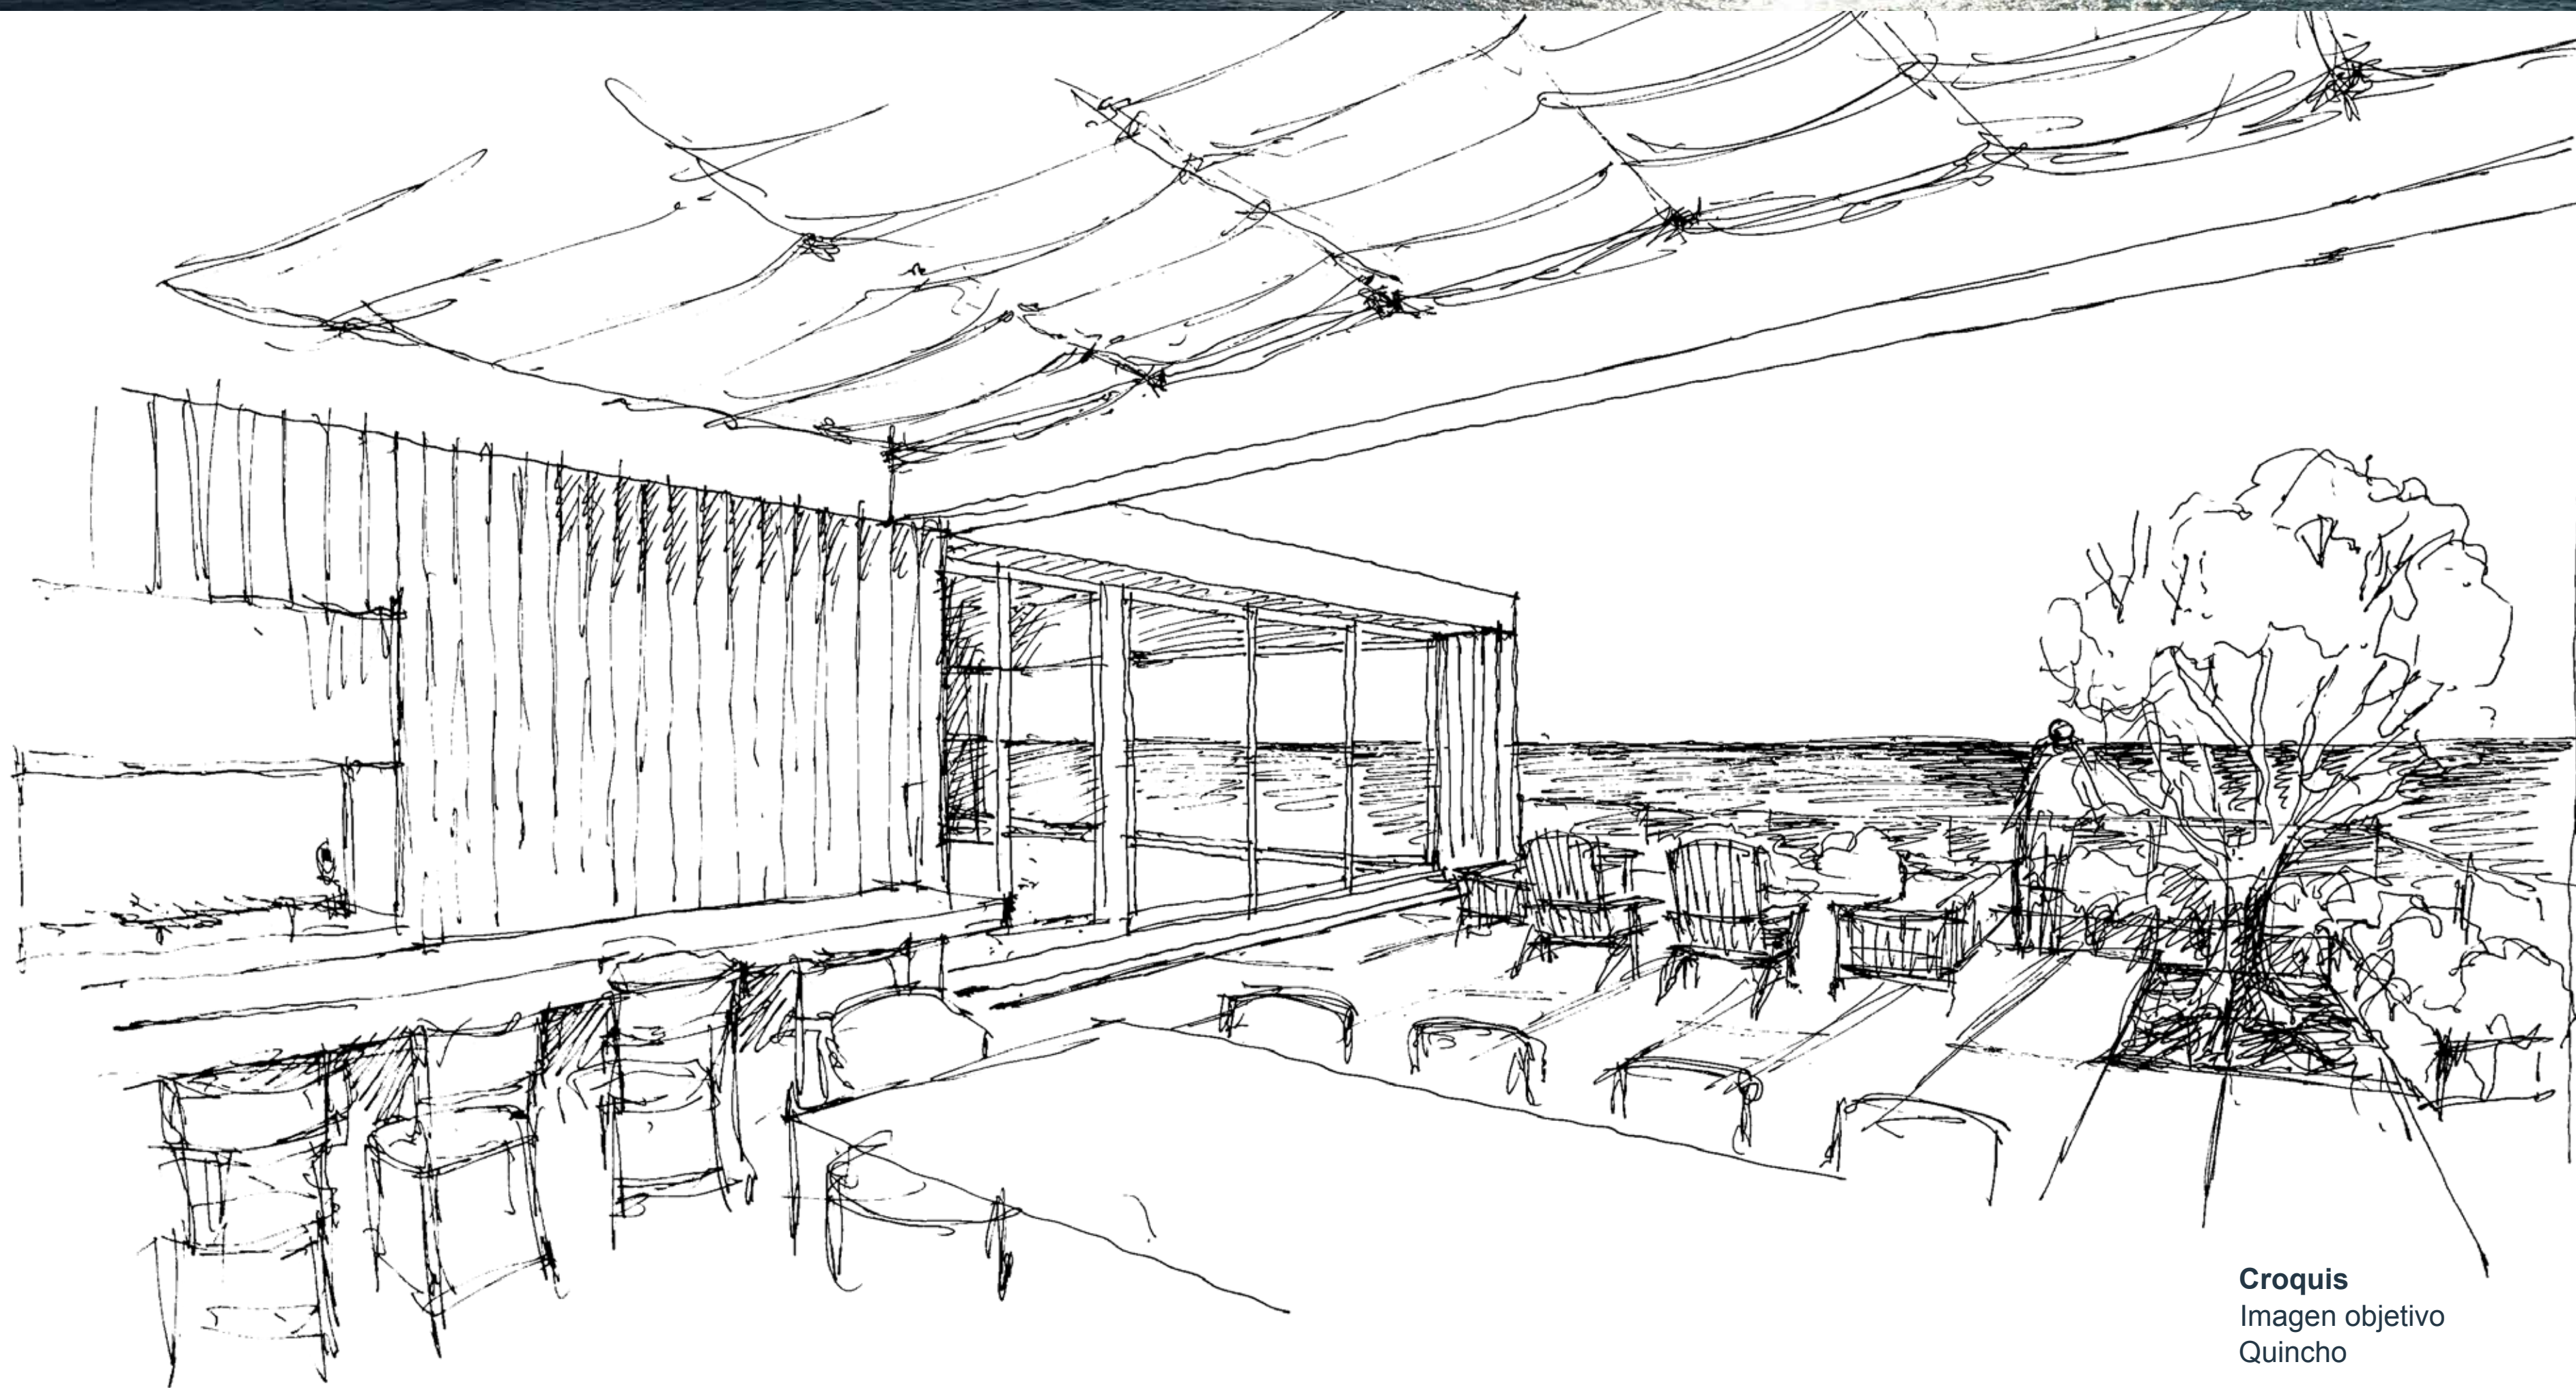

Croquis
Imagen objetivo
Quincho

MORRO DE ZAPALLAR

www.morrodezapallar.cl

