






PROYECTO AGUA DEL PALO

EDIFICIOS


AGUA DEL PALO N°326

2025

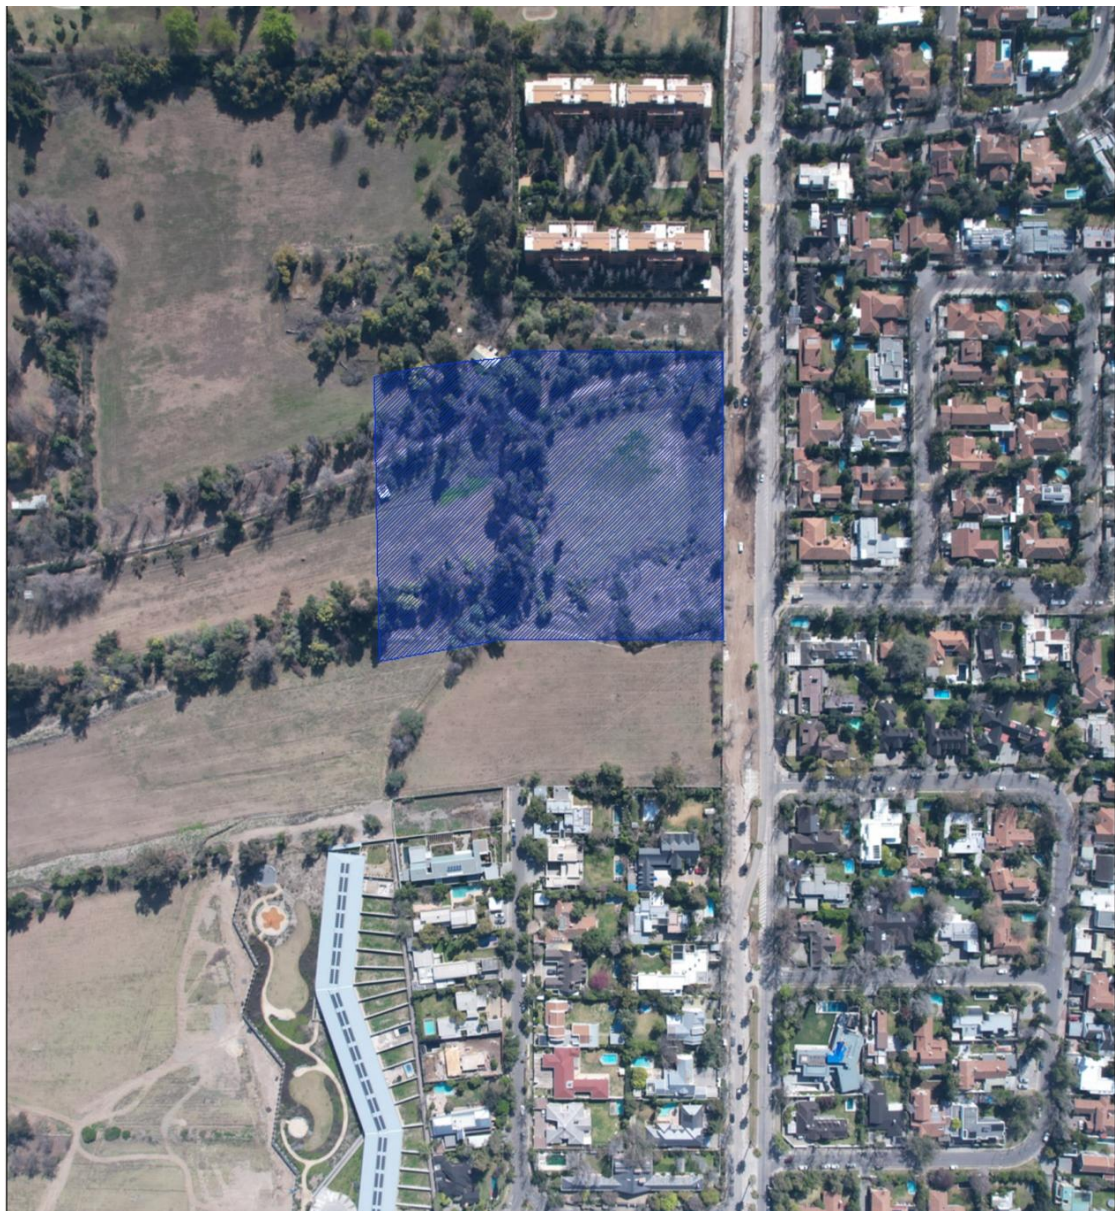

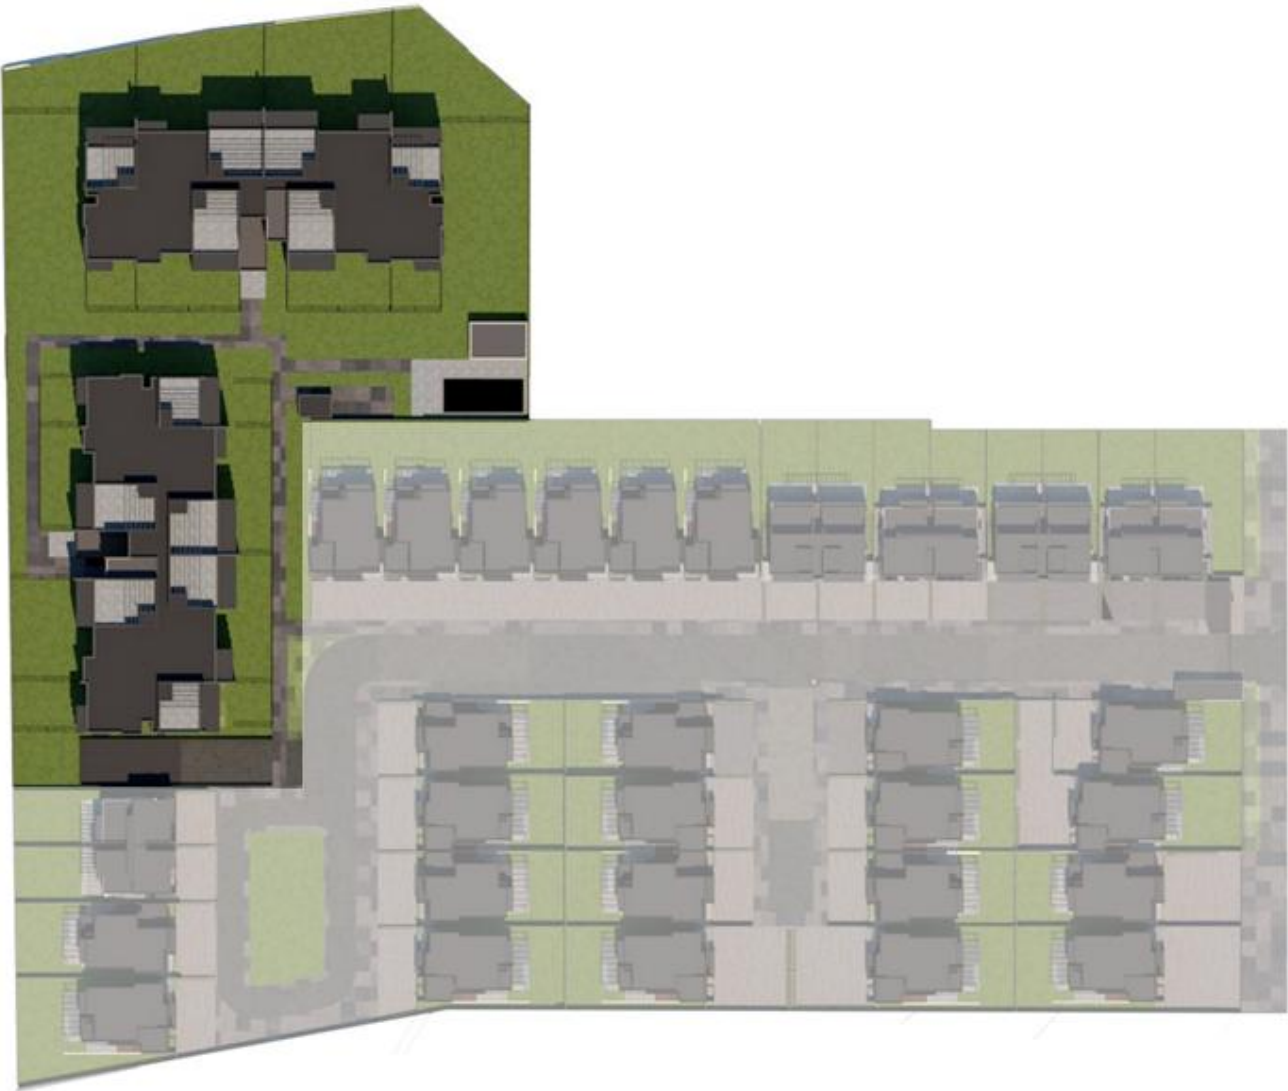
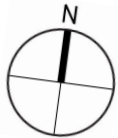





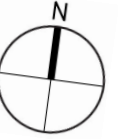

Edificios 4 Pisos



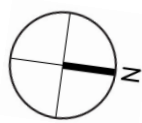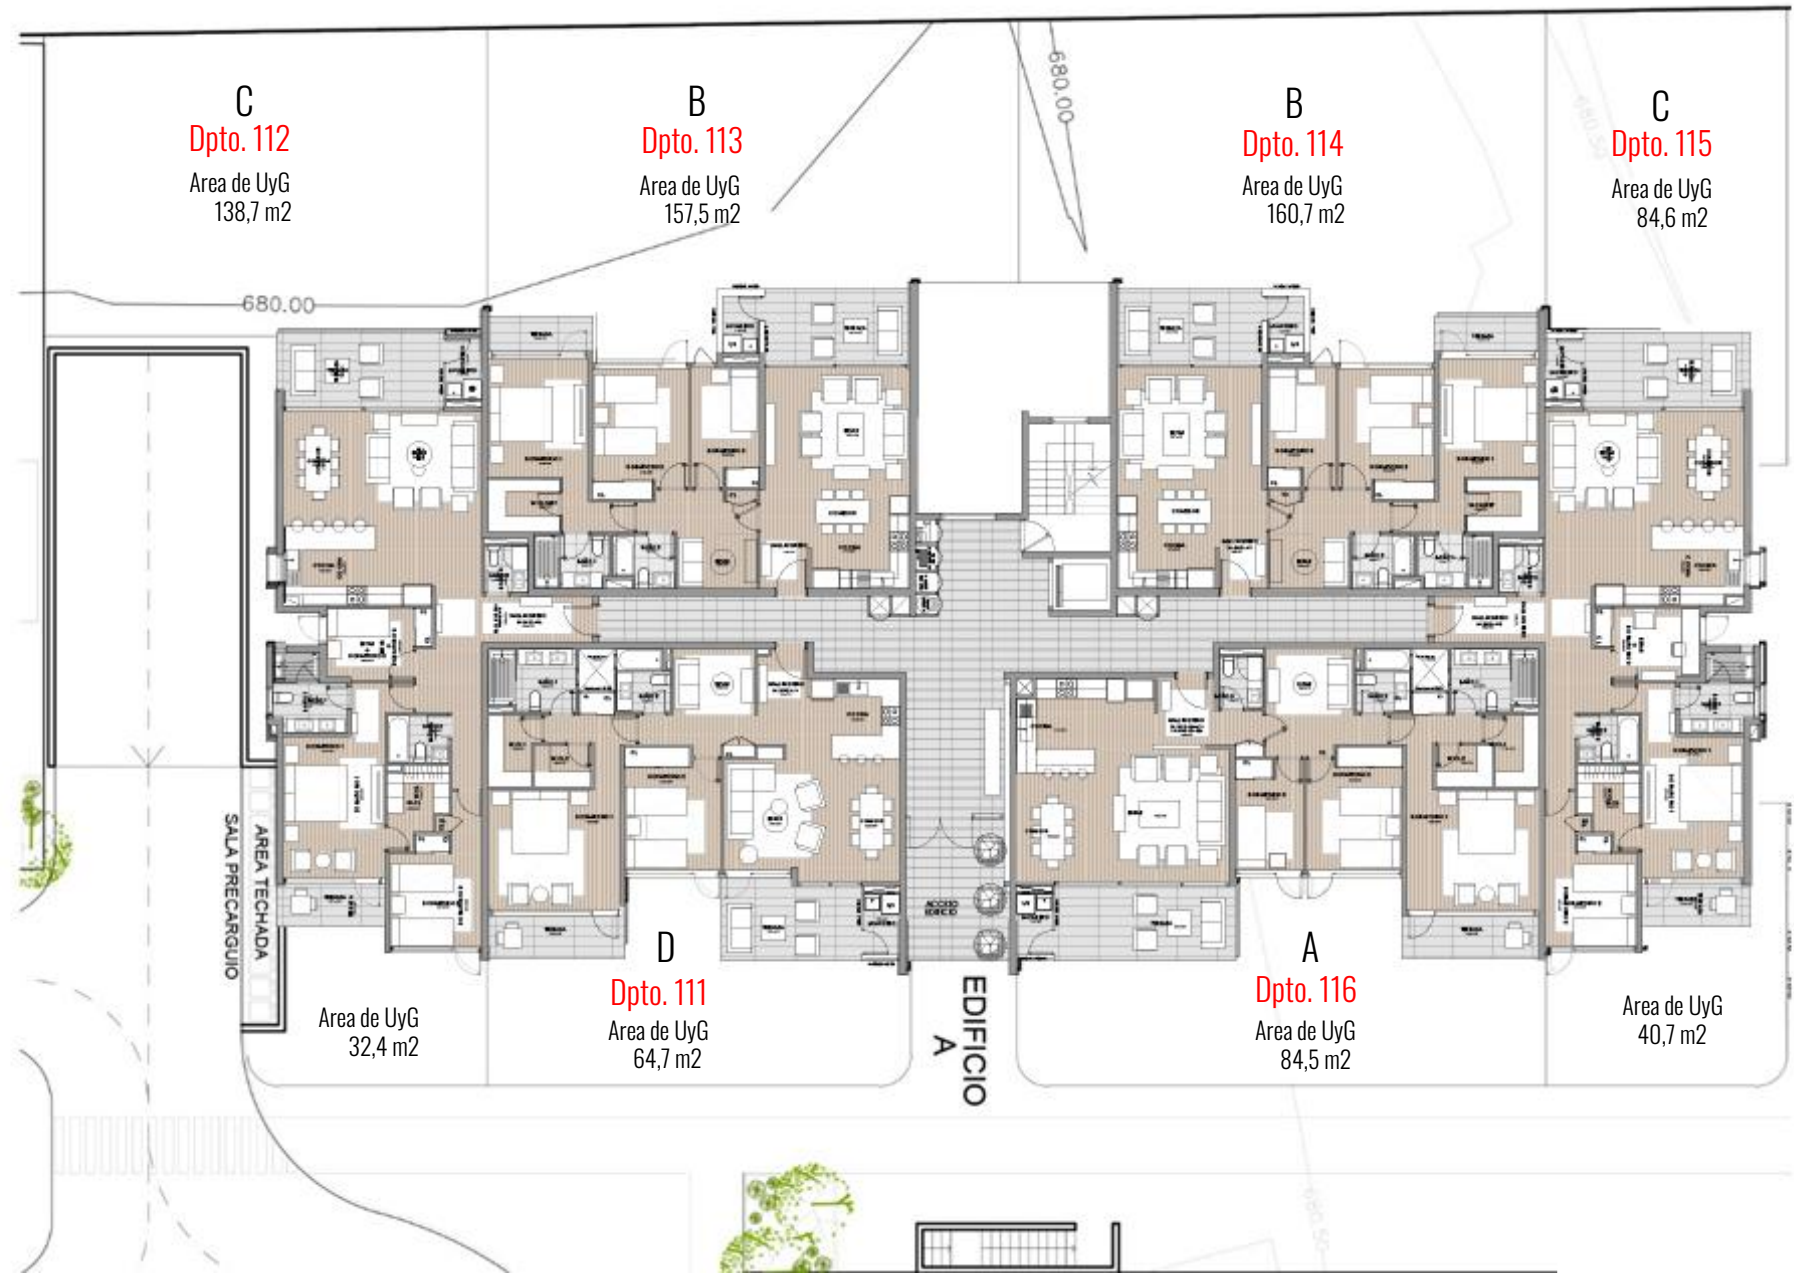

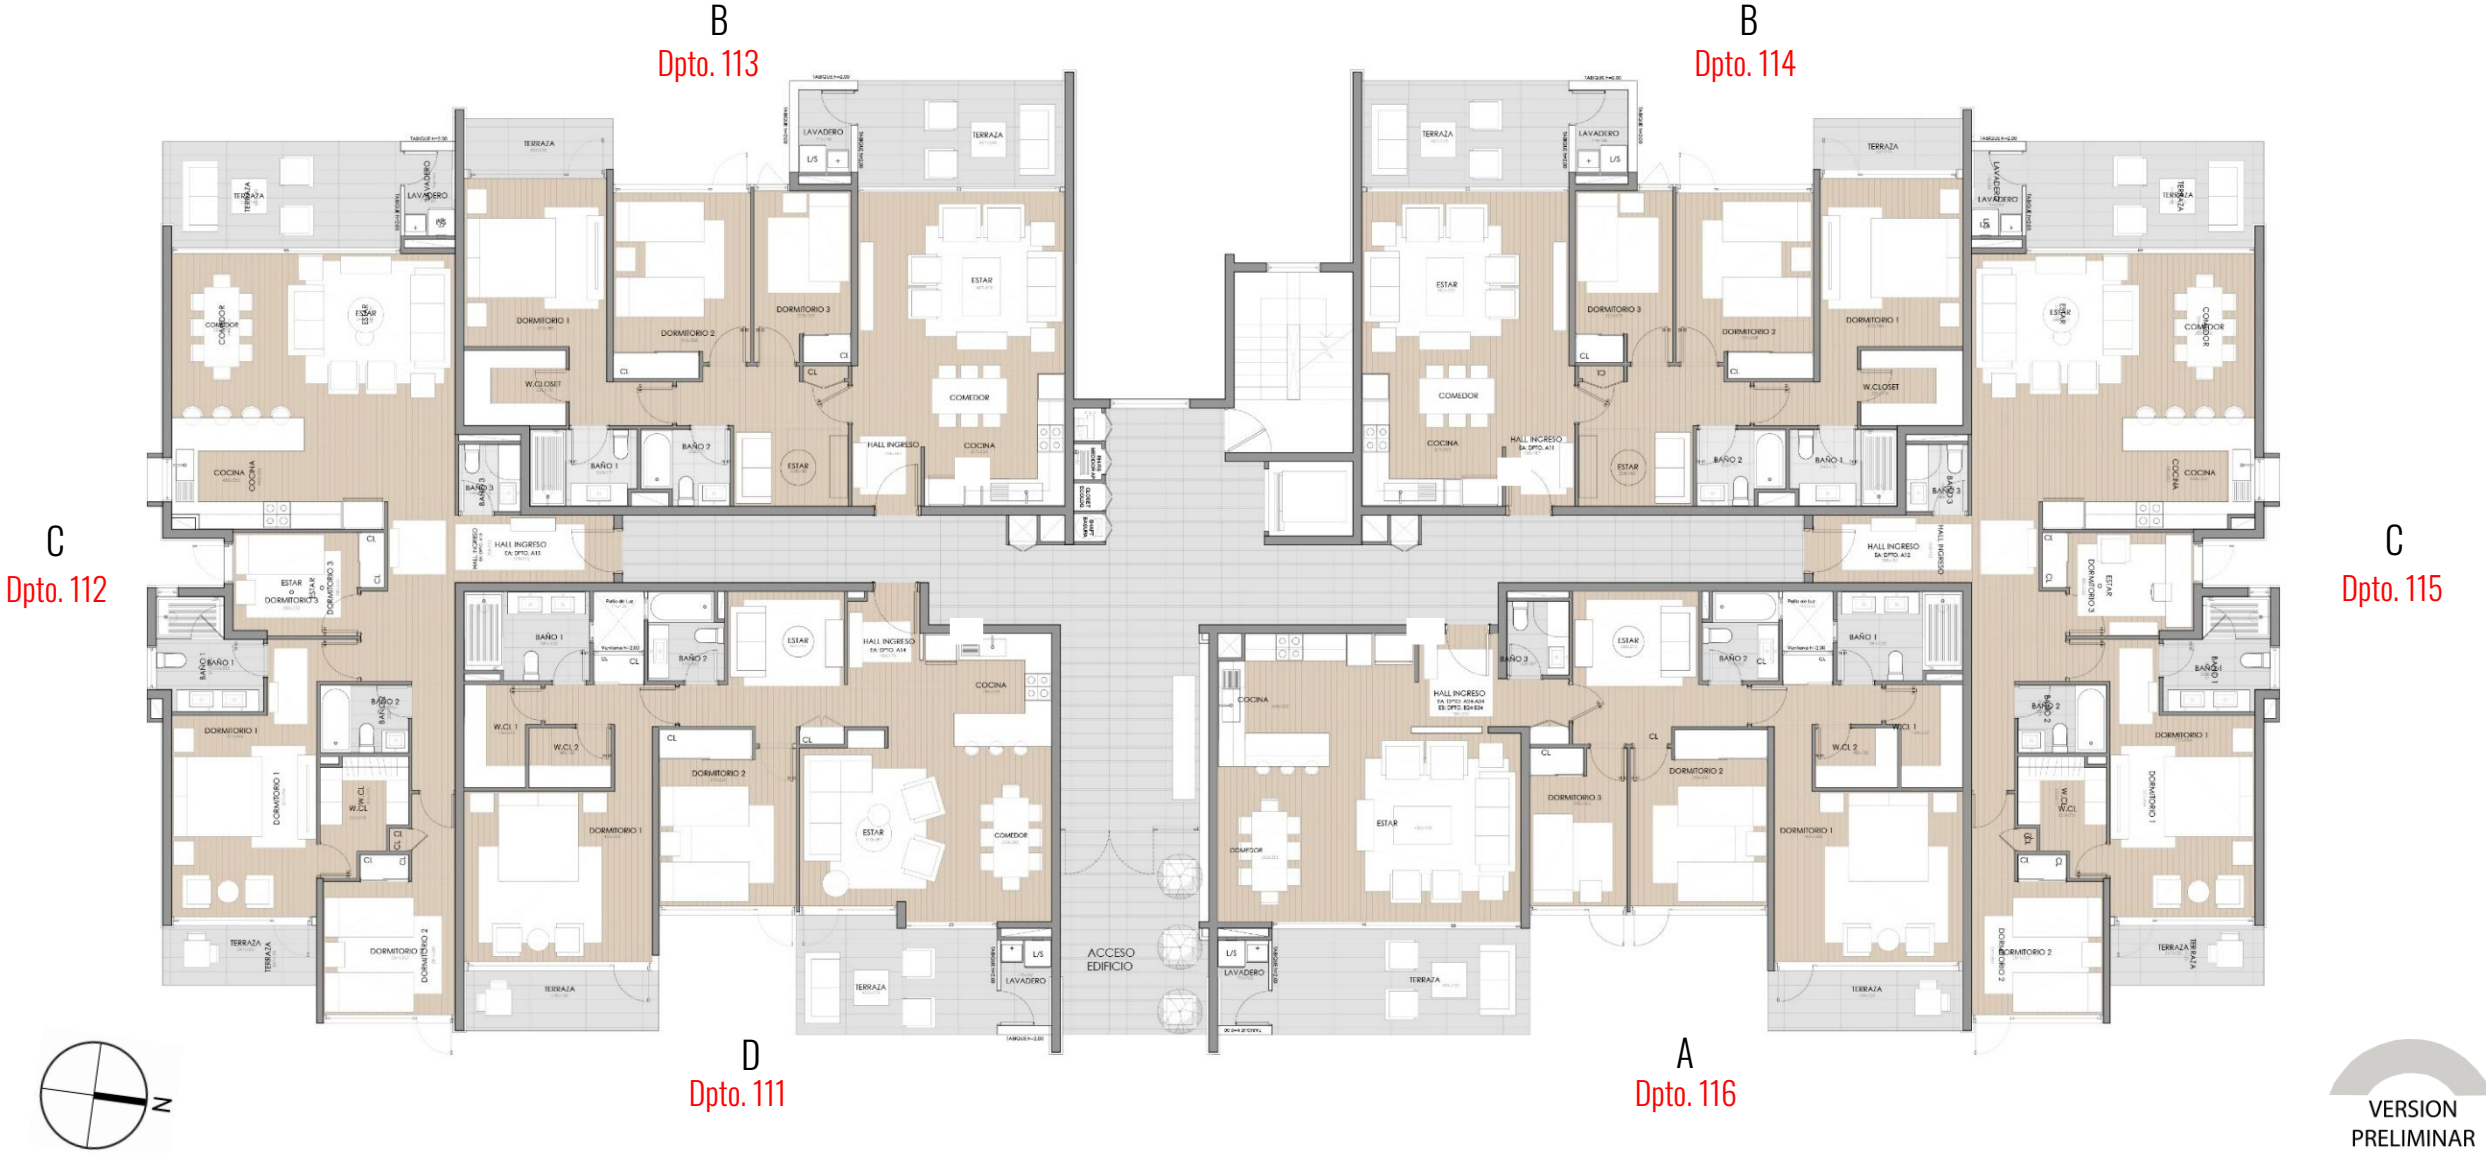









DEPARTAMENTOS EDIFICIO A
SUPERFICIE ÚTIL (INTERIOR): 123,6 m²
SUPERFICIE TERRAZAS: 19,8 m²
SUPERFICIE LOGGIA: 2,8 m²
TOTAL: 146,2m²



PLANTA (PISO TIPO)
ESCALA 1:50






UBICACIÓN

DEPARTAMENTOS EDIFICIO A
SUPERFICIE ÚTIL (INTERIOR): 100,4 m²
SUPERFICIE TERRAZAS: 15,7 m²
SUPERFICIE LOGGIA: 3,1 m²
TOTAL: 119,2 m²




PLANTA (PISO TIPO)
ESCALA 1:50



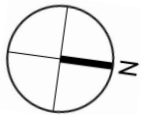


DEPARTAMENTOS EDIFICIO A
SUPERFICIE ÚTIL (INTERIOR): 118,5 m ² SUPERFICIE TERRAZAS: 17,4 m ² SUPERFICIE LOGGIA: 2,6 m ²
TOTAL: 118,50 m ²



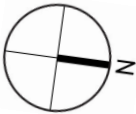

DEPARTAMENTOS
111
UBICACIÓN

DEPARTAMENTOS EDIFICIO A
SUPERFICIE ÚTIL (INTERIOR): 101,7 m ² SUPERFICIE TERRAZAS: 17,4 m ² SUPERFICIE LOGGIA: 2,8 m ²
TOTAL: 121,9 m ²


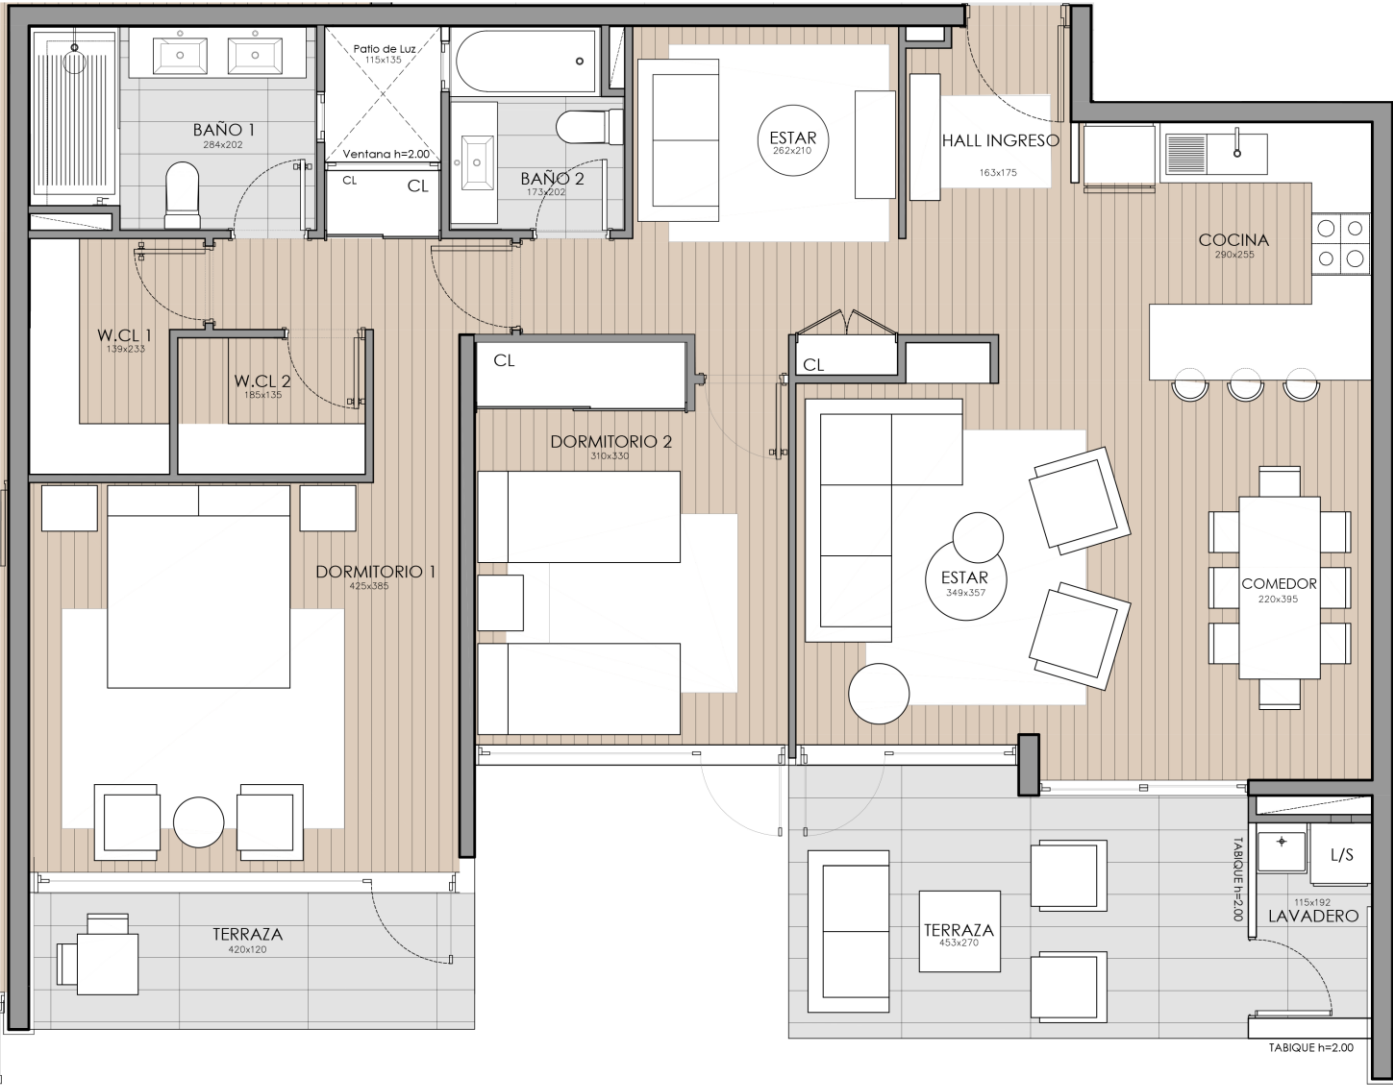


PLANTA (SOLO PRIMER PISO)


ESCALA 1:50

*Solo en primer piso.



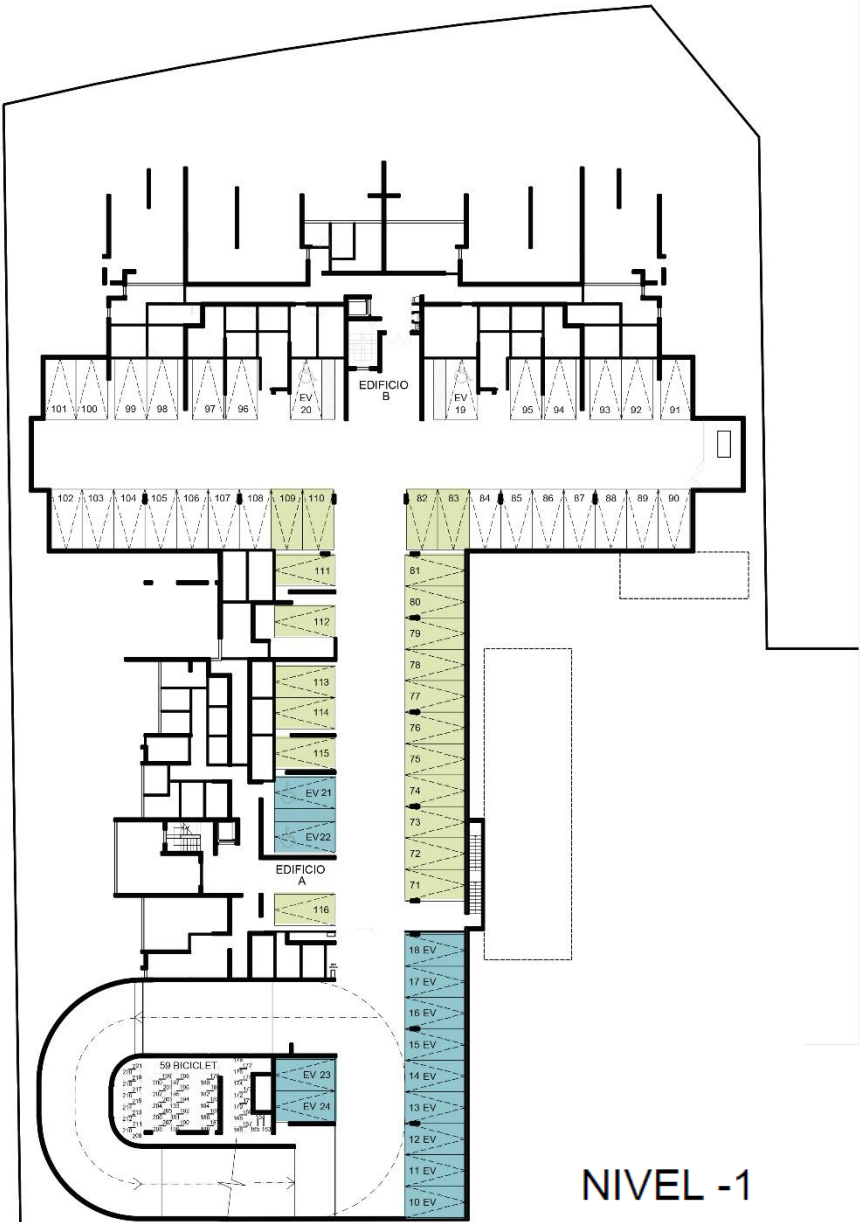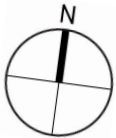


NIVEL -1

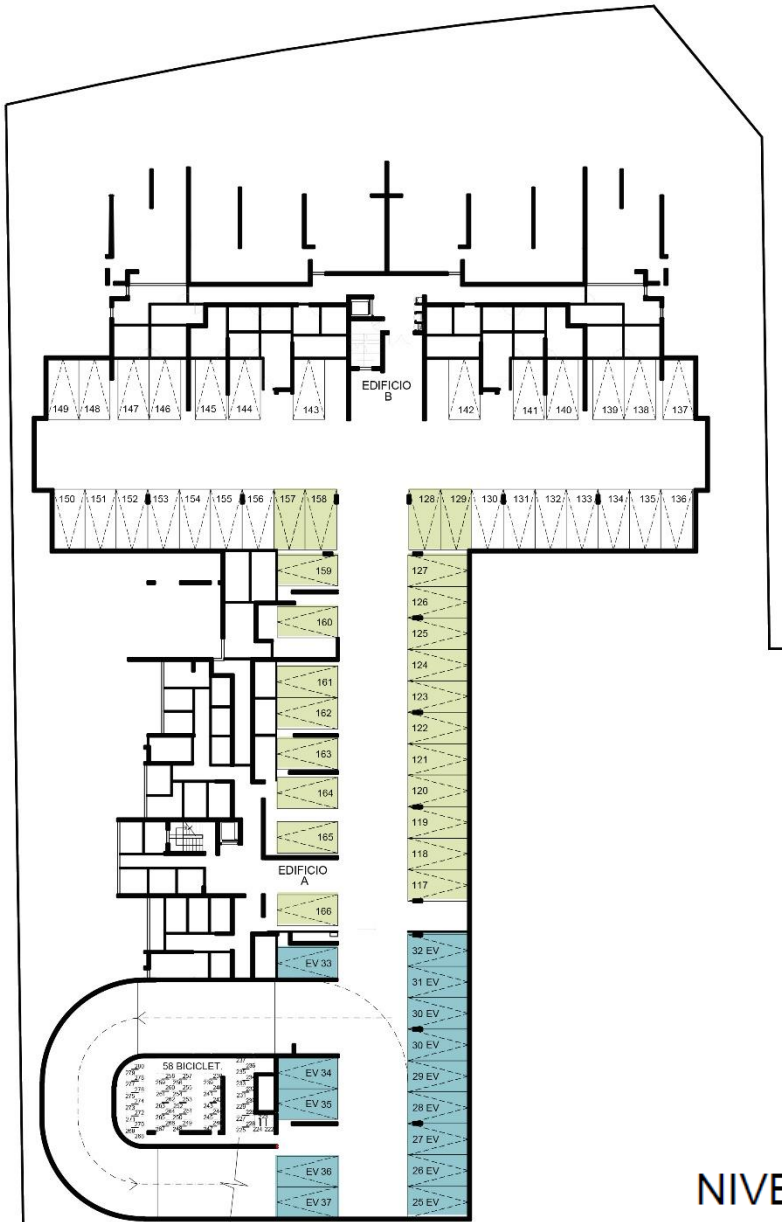

NIVEL -2

Estacionamientos
Vendibles

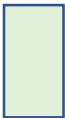

Estacionamientos
Visitas



VERSION
PRELIMINAR



VERSION
PRELIMINAR

Vista Acceso

VERSION
PRELIMINAR



Vista Jardin



DIAZ Y ASOCIADOS ARQUITECTOS.
pdiazf@darquitectos.cl

2025